



ประกาศจังหวัดนครศรีธรรมราช

เรื่อง ประกวดราคาจ้างก่อสร้างต่อเติมอาคารล้างภาชนะอุปกรณ์ จำนวน ๑ งาน

ด้วยวิธีประกวดราคาอิเล็กทรอนิกส์ (e-bidding)

จังหวัดนครศรีธรรมราช มีความประสงค์จะประกวดราคาจ้างก่อสร้างต่อเติมอาคารล้างภาชนะ
อุปกรณ์ จำนวน ๑ งาน ด้วยวิธีประกวดราคาอิเล็กทรอนิกส์ (e-bidding) ราคาของงานจ้างก่อสร้าง ในการ
ประกวดราคารั้งนี้ เป็นเงินทั้งสิ้น ๖๓๔,๘๗๕.๔๑ บาท (หกแสนสามหมื่นสี่พันแปดร้อยเจ็ดสิบห้าบาทสี่สิบเอ็ด
สตางค์) จำนวน ๑ รายการ

ผู้ยื่นข้อเสนอต้องยื่นข้อเสนอโดยแสดงหลักฐานถึงขีดความสามารถและความพร้อมที่มีอยู่ในวันยื่น
ข้อเสนอ โดยมีรายละเอียดดังนี้

๑. ผู้ยื่นข้อเสนอจะต้องมีคุณสมบัติให้เป็นไปตามเอกสารประกวดราคาอิเล็กทรอนิกส์กำหนด

๒. ผู้ยื่นข้อเสนอต้องเสนอราคาทางระบบจัดซื้อจัดจ้างภาครัฐด้วยอิเล็กทรอนิกส์ในวันที่

๒๑ ส.ค. ๒๕๖๘ ระหว่างเวลา ๐๙.๐๐ น. ถึง ๑๒.๐๐ น. ซึ่งสามารถจัดเตรียมเอกสารข้อเสนอได้ตั้งแต่วันที่

ประกาศจนถึงวันเสนอราคา

๓. ผู้สนใจสามารถดูรายละเอียดและดาวน์โหลดเอกสารประกวดราคาอิเล็กทรอนิกส์เลขที่ ๘๖/๒๕๖๘
ลงวันที่ ๑๓ ส.ค. ๒๕๖๘ ผ่านทางระบบจัดซื้อจัดจ้างภาครัฐด้วยอิเล็กทรอนิกส์ ได้ตั้งแต่วันที่ประกาศจนถึงวันเสนอ
ราคา ได้ที่เว็บไซต์ www.mnst.go.th หรือ www.nakhonsithammarat.go.th หรือ www.gprocurement.go.th
ทั้งนี้ หากต้องการทราบรายละเอียดเพิ่มเติมเกี่ยวกับแบบรูปและรายการละเอียด โปรดสอบถามมายัง จังหวัด
นครศรีธรรมราช ผ่านทางไปรษณีย์อิเล็กทรอนิกส์ Suneewan-Nooudo@egp.moph.go.th หรือช่องทางตามที่
กรมบัญชีกลางกำหนด ภายในวันที่ ๑๕ ส.ค. ๒๕๖๘ ในเวลาราชการ โดยจังหวัดนครศรีธรรมราช จะชี้แจง
รายละเอียดดังกล่าวผ่านทางเว็บไซต์ www.mnst.go.th หรือ www.nakhonsithammarat.go.th
และ www.gprocurement.go.th ในวันที่ ๑๘ ส.ค. ๒๕๖๘

ประกาศ ณ วันที่ ๑๓ สิงหาคม พ.ศ. ๒๕๖๘

(นางจันทร์จิรา กิ่งดุษฎ)

รองผู้อำนวยการฝ่ายการแพทย์ รักษาการในตำแหน่ง

ผู้อำนวยการโรงพยาบาลนครศรีธรรมราช

ปฏิบัติราชการแทน ผู้ว่าราชการจังหวัดนครศรีธรรมราช



เอกสารประกวดราคาจ้างก่อสร้างด้วยวิธีประกวดราคาอิเล็กทรอนิกส์ (e-bidding)

เลขที่ ๘๖/๒๕๖๘

การจ้างก่อสร้างต่อเติมอาคารล้างภาชนะอุปกรณ์ จำนวน ๑ งาน

ตามประกาศ จังหวัดนครศรีธรรมราช

ลงวันที่ ๖๓ สิงหาคม ๒๕๖๘

จังหวัดนครศรีธรรมราช ซึ่งต่อไปนี้จะเรียกว่า "จังหวัด" มีความประสงค์จะ ประกวดราคาจ้างก่อสร้างต่อเติมอาคารล้างภาชนะอุปกรณ์ จำนวน ๑ งาน ด้วยวิธีประกวดราคาอิเล็กทรอนิกส์ (e-bidding) โดยมีข้อแนะนำและข้อกำหนดดังต่อไปนี้

๑. เอกสารแนบท้ายเอกสารประกวดราคาอิเล็กทรอนิกส์

- ๑.๑ แบบรูปและรายการละเอียด และขอบเขตของงาน
- ๑.๒ แบบใบเสนอราคาที่กำหนดไว้ในระบบจัดซื้อจัดจ้างภาครัฐด้วยอิเล็กทรอนิกส์
- ๑.๓ แบบสัญญาจ้างก่อสร้าง
- ๑.๔ แบบหนังสือค้ำประกัน
 - (๑) หลักประกันสัญญา
- ๑.๕ สูตรการปรับราคา
- ๑.๖ บทนิยาม
 - (๑) ผู้ที่มีผลประโยชน์ร่วมกัน
 - (๒) การขัดขวางการแข่งขันอย่างเป็นธรรม
 - (๓) ผลงาน
- ๑.๗ แบบบัญชีเอกสารที่กำหนดไว้ในระบบจัดซื้อจัดจ้างภาครัฐด้วยอิเล็กทรอนิกส์
 - (๑) บัญชีเอกสารส่วนที่ ๑
 - (๒) บัญชีเอกสารส่วนที่ ๒
- ๑.๘ รายละเอียดการคำนวณราคากลางงานก่อสร้างตาม BOQ (Bill of Quantities)
- ๑.๙ แผนการทำงาน
- ๑.๑๐ แผนการใช้วัสดุที่ผลิตภายในประเทศและแผนการใช้เหล็กที่ผลิตภายในประเทศ

๒. คุณสมบัติของผู้ยื่นข้อเสนอ

- ๒.๑ มีความสามารถตามกฎหมาย
- ๒.๒ ไม่เป็นบุคคลล้มละลาย
- ๒.๓ ไม่อยู่ระหว่างเลิกกิจการ

๒.๔ ไม่เป็นบุคคลซึ่งอยู่ระหว่างถูกระงับการยื่นข้อเสนอหรือทำสัญญากับหน่วยงานของรัฐไว้ชั่วคราว เนื่องจากเป็นผู้ที่ไม่ผ่านเกณฑ์การประเมินผลการปฏิบัติงานของผู้ประกอบการตามระเบียบ ที่รัฐมนตรีว่าการกระทรวงการคลังกำหนดตามที่ประกาศเผยแพร่ในระบบเครือข่ายสารสนเทศของกรมบัญชีกลาง

๒.๕ ไม่เป็นบุคคลซึ่งถูกระบุชื่อไว้ในบัญชีรายชื่อผู้ทำงานและได้แจ้งเวียนชื่อให้เป็นผู้ทำงานของหน่วยงานของรัฐในระบบเครือข่ายสารสนเทศของกรมบัญชีกลาง ซึ่งรวมถึงนิติบุคคลที่ผู้ทำงานเป็นหุ้นส่วนผู้จัดการ กรรมการผู้จัดการ ผู้บริหาร ผู้มีอำนาจในการดำเนินงานในกิจการของนิติบุคคลนั้นด้วย

๒.๖ มีคุณสมบัติและไม่มีลักษณะต้องห้ามตามที่คณะกรรมการนโยบายการจัดซื้อจัดจ้าง และการบริหารพัสดุภาครัฐกำหนดในราชกิจจานุเบกษา

๒.๗ เป็นนิติบุคคลผู้มีอาชีพรับจ้างงานก่อสร้างที่ประกวดราคาอิเล็กทรอนิกส์ดังกล่าว

๒.๘ ไม่เป็นผู้มีผลประโยชน์ร่วมกันกับผู้ยื่นข้อเสนอรายอื่นที่เข้ายื่นข้อเสนอให้แก่ จังหวัด ณ วันประกาศประกวดราคาอิเล็กทรอนิกส์ หรือไม่เป็นผู้กระทำการอันเป็นการขัดขวาง การแข่งขันอย่างเป็นธรรมในการประกวดราคาอิเล็กทรอนิกส์ครั้งนี้

๒.๙ ไม่เป็นผู้ได้รับเอกสิทธิ์หรือความคุ้มกัน ซึ่งอาจปฏิเสธไม่ยอมขึ้นศาลไทย เว้นแต่รัฐบาลของผู้ยื่นข้อเสนอได้มีคำสั่งให้สละเอกสิทธิ์และความคุ้มกันเช่นนั้น

๒.๑๐ ผู้ยื่นข้อเสนอต้องมีผลงานก่อสร้างประเภทเดียวกันกับงานที่ประกวดราคาจ้าง ก่อสร้างในวงเงินไม่น้อยกว่า ๔๐๐,๐๐๐.๐๐ บาท (สี่แสนบาทถ้วน) และเป็นผลงานที่เป็นคู่สัญญาโดยตรงกับหน่วยงานของรัฐหรือหน่วยงานเอกชนที่ จังหวัด เชื่อถือ

๒.๑๑ ผู้ยื่นข้อเสนอที่ยื่นข้อเสนอในรูปแบบของ "กิจการร่วมค้า" ต้องมีคุณสมบัติดังนี้

(๑) การกำหนดสัดส่วนในการเข้าร่วมค้าของคู่สัญญา

กรณีที่ข้อตกลงฯ กำหนดให้ผู้เข้าร่วมค้ารายใดรายหนึ่งเป็นผู้เข้าร่วมค้าหลักข้อตกลงฯ จะต้องมีการกำหนดสัดส่วนหน้าที่ และความรับผิดชอบในปริมาณงาน สิ่งของ หรือมูลค่าตามสัญญาของผู้เข้าร่วมค้าหลักมากกว่าผู้เข้าร่วมค้ารายอื่นทุกราย

(๒) กรณีที่ข้อตกลงฯ กำหนดให้ผู้เข้าร่วมค้ารายใดรายหนึ่งเป็นผู้เข้าร่วมค้าหลัก กิจการร่วมค่านั้นต้องใช้ผลงานของผู้เข้าร่วมค้าหลักรายเดียวเป็นผลงานของกิจการร่วมค้าที่ยื่นข้อเสนอ

สำหรับข้อตกลงฯ ที่ไม่ได้กำหนดให้ผู้เข้าร่วมค้ารายใดเป็นผู้เข้าร่วมค้าหลักผู้เข้าร่วมค้าทุกรายจะต้องมีคุณสมบัติครบถ้วนตามเงื่อนไขที่กำหนดไว้ในเอกสารเชิญชวน

(๓) การยื่นข้อเสนอของกิจการร่วมค้า

(๓.๑) กรณีที่ข้อตกลงฯ กำหนดให้มีการมอบหมายแบบข้อตกลงคุณธรรมผู้เข้าร่วม

ค้ารายใดรายหนึ่ง เป็นผู้ยื่นข้อเสนอในนามกิจการร่วมค้า การยื่นข้อเสนอดังกล่าวไม่ต้องมีหนังสือมอบอำนาจ

สำหรับข้อตกลงฯ ที่ไม่ได้กำหนดให้ผู้เข้าร่วมค้ารายใดเป็นผู้ยื่นข้อเสนอ ผู้เข้าร่วมค้าทุกรายจะต้องลงลายมือชื่อในหนังสือมอบอำนาจให้ผู้เข้าร่วมค้ารายใดรายหนึ่งเป็นผู้ยื่นข้อเสนอในนามกิจการร่วมค้า

(๓.๒) การยื่นข้อเสนอด้วยวิธีประกวดราคาอิเล็กทรอนิกส์ (e - bidding) ให้ผู้เข้าร่วม

ค้าที่ได้รับมอบหมายหรือมอบอำนาจตามข้อ (๔.๑) ดำเนินการซื้อเอกสารประกวดราคาอิเล็กทรอนิกส์ กรณีที่มีการจำหน่ายเอกสารซื้อหรือจ้าง

๒.๑๒ ผู้ยื่นข้อเสนอต้องลงทะเบียนที่มีข้อมูลถูกต้องครบถ้วนในระบบจัดซื้อจัดจ้างภาครัฐด้วยอิเล็กทรอนิกส์ (Electronic Government Procurement : e-GP) ของกรมบัญชีกลาง

๒.๑๓ ผู้ยื่นข้อเสนอต้องมีมูลค่าสุทธิของกิจการ ดังนี้

๑. กรณีผู้ยื่นข้อเสนอเป็นนิติบุคคลที่จัดตั้งขึ้นตามกฎหมายไทยหรือต่างประเทศซึ่งได้จดทะเบียนเกินกว่า ๑ ปี ต้องมีมูลค่าสุทธิของกิจการ จากผลต่างระหว่างสินทรัพย์สุทธิหักด้วยหนี้สินสุทธิ ที่ปรากฏในงบแสดงฐานะการเงินที่มีการตรวจรับรองแล้ว ซึ่งจะต้องแสดงค่าเป็นบวก ๑ ปีสุดท้ายก่อนวันยื่นข้อเสนอ งบแสดงฐานะการเงิน ๑ ปีสุดท้ายก่อนวันยื่นข้อเสนอ หมายถึง งบแสดงฐานะการเงินย้อนไปก่อนวันที่หน่วยงานของรัฐกำหนดให้เป็นวันยื่นข้อเสนอ ๑ ปีปฏิทิน เว้นแต่กรณีนิติบุคคลที่จัดตั้งขึ้นตามกฎหมายไทย หากวันยื่นข้อเสนอเป็นช่วงระยะเวลาที่กรมพัฒนาธุรกิจการค้ากำหนดให้นิติบุคคลยื่นงบแสดงฐานะการเงินกับกรมพัฒนาธุรกิจการค้า ซึ่งจะอยู่ในช่วงเดือนมกราคม - เดือนพฤษภาคม ของทุกปี โดยนิติบุคคลที่เป็นผู้ยื่นข้อเสนอ นั้นยังอยู่ในช่วงของการยื่นงบแสดงฐานะการเงินกับกรมพัฒนาธุรกิจการค้า คือ ช่วงเดือนมกราคม - เดือนพฤษภาคม กรณีนี้ให้สามารถยื่นงบแสดงฐานะการเงินย้อนไปอีก ๑ ปี ได้

๒. กรณีผู้ยื่นข้อเสนอเป็นนิติบุคคลที่จัดตั้งขึ้นตามกฎหมายไทย ซึ่งยังไม่มีรายการงานงบแสดงฐานะการเงินกับกรมพัฒนาธุรกิจการค้า หรือกรณีผู้ยื่นข้อเสนอเป็นนิติบุคคลที่จัดตั้งขึ้นตามกฎหมายต่างประเทศซึ่งยังไม่มีรายการงานงบแสดงฐานะการเงิน ให้พิจารณาการกำหนดมูลค่าของทุนจดทะเบียน โดยผู้ยื่นข้อเสนอจะต้องมีทุนจดทะเบียนที่เรียกชำระมูลค่าหุ้นแล้ว ณ วันที่ยื่นข้อเสนอ

๓. สำหรับการจัดซื้อจัดจ้างครั้งหนึ่งที่มีวงเงินเกิน ๕๐๐,๐๐๐ บาทขึ้นไป กรณีผู้ยื่นข้อเสนอเป็นบุคคลธรรมดา ให้พิจารณาจากหนังสือรับรองบัญชีเงินฝาก ไม่เกิน ๙๐ วันก่อนวันยื่นข้อเสนอ โดยต้องมีเงินฝากคงเหลือในบัญชีธนาคารเป็นมูลค่า ๑ ใน ๔ ของมูลค่างบประมาณของโครงการหรือรายการที่ยื่นข้อเสนอในแต่ละครั้ง และหากเป็นผู้ชนะการจัดซื้อจัดจ้างหรือเป็นผู้ได้รับการคัดเลือกจะต้องแสดงหนังสือรับรองบัญชีเงินฝากที่มีมูลค่าดังกล่าวอีกครั้งหนึ่งในวันลงนามในสัญญา

๔. กรณีที่ผู้ยื่นข้อเสนอไม่มีมูลค่าสุทธิของกิจการหรือทุนจดทะเบียน หรือมีแต่ไม่เพียงพอที่จะเข้ายื่นข้อเสนอ สามารถดำเนินการได้ดังนี้

(๑) กรณีผู้ยื่นข้อเสนอเป็นนิติบุคคลที่จัดตั้งขึ้นตามกฎหมายไทย หรือบุคคลธรรมดาที่ถือสัญชาติไทย ผู้ยื่นข้อเสนอสามารถขอวงเงินสินเชื่อ โดยต้องมีวงเงินสินเชื่อ ๑ ใน ๔ ของมูลค่างบประมาณของโครงการหรือรายการที่ยื่นข้อเสนอในแต่ละครั้ง จะเป็นสินเชื่อที่ธนาคารภายในประเทศ หรือบริษัทเงินทุนหรือบริษัทเงินทุนหลักทรัพย์ที่ได้รับอนุญาตให้ประกอบกิจการเงินทุนเพื่อการพาณิชย์ และประกอบธุรกิจค้าประกันตามประกาศของธนาคารแห่งประเทศไทย ตามรายชื่อบริษัทเงินทุนที่ธนาคารแห่งประเทศไทยแจ้งเวียนให้ทราบ โดยพิจารณาจากยอดเงินรวมของวงเงินสินเชื่อที่สำนักงานใหญ่รับรอง หรือที่สำนักงานสาขารับรอง (กรณีได้รับมอบอำนาจจากสำนักงานใหญ่) ซึ่งออกให้แก่ผู้ยื่นข้อเสนอ นับถึงวันยื่นข้อเสนอไม่เกิน ๙๐ วัน

(๒) กรณีผู้ยื่นข้อเสนอเป็นนิติบุคคลที่จัดตั้งขึ้นตามกฎหมายต่างประเทศ หรือบุคคลธรรมดาที่มีได้ถือสัญชาติไทย ผู้ยื่นข้อเสนอสามารถขอวงเงินสินเชื่อ โดยต้องมีวงเงินสินเชื่อ ๑ ใน ๔ ของมูลค่างบประมาณของโครงการหรือรายการที่ยื่นข้อเสนอในแต่ละครั้ง จะเป็นสินเชื่อที่ธนาคารภายในประเทศ หรือบริษัทเงินทุนหรือบริษัทเงินทุนหลักทรัพย์ที่ได้รับอนุญาตให้ประกอบกิจการเงินทุนเพื่อการพาณิชย์ และประกอบธุรกิจค้าประกันตามประกาศของธนาคารแห่งประเทศไทย ตามรายชื่อบริษัทเงินทุนที่ธนาคาร แห่งประเทศไทยแจ้งเวียนให้

ทราบ หรือเป็นสินเชื่อที่ธนาคารต่างประเทศหรือบริษัทเงินทุนหลักทรัพย์ที่ได้รับอนุญาตให้ประกอบกิจการเงินทุนเพื่อการพาณิชย์และประกอบธุรกิจค้าประกันตามประกาศของธนาคารกลางต่างประเทศนั้น ตามรายชื่อบริษัทที่ธนาคารกลางต่างประเทศนั้นแจ้งเวียนให้ทราบ โดยพิจารณาจากยอดเงินรวมของวงเงินสินเชื่อที่สำนักงานใหญ่รับรอง หรือที่สำนักงานสาขารับรอง (กรณีได้รับมอบอำนาจจากสำนักงานใหญ่) ซึ่งออกให้แก่ผู้ยื่นข้อเสนอ นับถึงวันยื่นข้อเสนอไม่เกิน ๙๐ วัน

๕. กรณีผู้ยื่นข้อเสนอเป็นนิติบุคคลที่จัดตั้งขึ้นตามกฎหมายต่างประเทศ หรือบุคคลธรรมดาที่มีได้ถือสัญชาติไทยตามข้อ ๒ ข้อ ๓ และข้อ ๔ (๒) มูลค่าจะต้องเป็นไปตามอัตราแลกเปลี่ยนเงินตรา ตามประกาศที่ธนาคารแห่งประเทศไทยกำหนด ในช่วงระหว่างวันที่เผยแพร่ประกาศและเอกสารประกวดราคาในระบบจัดซื้อจัดจ้างภาครัฐด้วยอิเล็กทรอนิกส์ (e - GP) จนถึงวันเสนอราคา

ทั้งนี้ ผู้ยื่นข้อเสนอจะต้องยื่นเอกสารที่แสดงให้เห็นถึงข้อมูลเกี่ยวกับมูลค่าสุทธิของกิจการแล้วแต่กรณี ประกอบกับเอกสารดังกล่าวจะต้องผ่านการรับรองตามระเบียบกระทรวงการต่างประเทศว่าด้วยการรับรองเอกสาร พ.ศ. ๒๕๓๙ และที่แก้ไขเพิ่มเติม กำหนด โดยจะต้องยื่นเอกสารดังกล่าวในวันยื่นข้อเสนอ หากผู้ยื่นข้อเสนอได้มีการยื่นเอกสารดังกล่าวมาพร้อมกับการยื่นข้อเสนอให้ถือว่าผู้ยื่นเสนอรายนั้นยื่นเอกสารไม่ครบถ้วนตามเงื่อนไขที่กำหนดไว้ในเอกสารประกวดราคา

๖. กรณีตาม ข้อ ๑ – ข้อ ๕ ไม่ใช้บังคับกรณีดังต่อไปนี้

(๖.๑) กรณีที่ผู้ยื่นข้อเสนอเป็นหน่วยงานของรัฐภายในประเทศ

(๖.๒) นิติบุคคลที่จัดตั้งขึ้นตามกฎหมายไทยที่อยู่ระหว่างการฟื้นฟูกิจการตามพระราชบัญญัติล้มละลาย พ.ศ. ๒๕๔๓ และที่แก้ไขเพิ่มเติม

(๖.๓) งานจ้างก่อสร้างที่กรมบัญชีกลางได้ขึ้นทะเบียนผู้ประกอบการงานก่อสร้างแล้ว และงานจ้างก่อสร้างที่หน่วยงานของรัฐได้มีการจัดทำบัญชีผู้ประกอบการงานก่อสร้างที่มีคุณสมบัติเบื้องต้นไว้แล้ว ก่อนวันที่พระราชบัญญัติการจัดซื้อจัดจ้างฯ มีผลใช้บังคับ

(๖.๔) การจัดซื้อจัดจ้างตามมาตรา ๕๖ วรรคหนึ่ง (๒) (ข) และ (ค) แห่งพระราช

บัญญัติการจัดซื้อจัดจ้างฯ

(๖.๕) การซื้อสิ่งหาริมทรัพย์และการเช่าสิ่งหาริมทรัพย์

(๖.๖) กรณีงานจ้างบริการหรืองานจ้างเหมาบริการกับบุคคลธรรมดา เช่น จ้าง

พนักงานขับรถ ครูชาวต่างชาติ พนักงานเก็บขยะ พนักงานบันทึกข้อมูล เป็นต้น

๓. หลักฐานการยื่นข้อเสนอ

ผู้ยื่นข้อเสนอจะต้องเสนอเอกสารหลักฐานยื่นมาพร้อมกับการเสนอราคาทางระบบจัดซื้อ จัดจ้างภาครัฐด้วยอิเล็กทรอนิกส์ โดยแยกเป็น ๒ ส่วน คือ

๓.๑ ส่วนที่ ๑ อย่างน้อยต้องมีเอกสารดังต่อไปนี้

(๑) ในกรณีผู้ยื่นข้อเสนอเป็นนิติบุคคล

(ก) ห้างหุ้นส่วนสามัญหรือห้างหุ้นส่วนจำกัด ให้ยื่นสำเนาหนังสือรับรองการจด

ทะเบียนนิติบุคคล บัญชีรายชื่อหุ้นส่วนผู้จัดการ

(ข) บริษัทจำกัดหรือบริษัทมหาชนจำกัด ให้ยื่นสำเนาหนังสือรับรองการจด

ทะเบียนนิติบุคคล หนังสือบริคณห์สนธิ บัญชีรายชื่อกรรมการผู้จัดการ และบัญชีผู้ถือหุ้นรายใหญ่ (ถ้ามี)

(๒) ในกรณีผู้ยื่นข้อเสนอเป็นบุคคลธรรมดาหรือคณะบุคคลที่มีใจนิติบุคคล ให้ยื่นสำเนาบัตรประจำตัวประชาชนของผู้นั้น สำเนาข้อตกลงที่แสดงถึงการเข้าเป็นหุ้นส่วน (ถ้ามี) สำเนาบัตรประจำตัวประชาชนของผู้เป็นหุ้นส่วน หรือสำเนาหนังสือเดินทางของผู้เป็นหุ้นส่วนที่ได้ถือสัญชาติไทย

(๓) ในกรณีผู้ยื่นข้อเสนอเป็นผู้ยื่นข้อเสนอร่วมกันในฐานะเป็นผู้ร่วมค้า ให้ยื่นสำเนาสัญญาของการเข้าร่วมค้า และเอกสารตามที่ระบุไว้ใน (๑) หรือ (๒) ของผู้ร่วมค้า แล้วแต่กรณี

(๔) ผู้ยื่นข้อเสนอต้องแสดงหลักฐานเกี่ยวกับมูลค่าสุทธิของกิจการ ดังนี้

๑. กรณีผู้ยื่นข้อเสนอเป็นนิติบุคคลที่จัดตั้งขึ้นตามกฎหมายไทยหรือต่างประเทศ ซึ่งได้จดทะเบียนเกินกว่า ๑ ปี ต้องมีมูลค่าสุทธิของกิจการ จากผลต่างระหว่างสินทรัพย์สุทธิหักด้วยหนี้สินสุทธิที่ปรากฏในงบแสดงฐานะการเงินที่มีการตรวจรับรองแล้ว ซึ่งจะต้องแสดงค่าเป็นบวก ๑ ปีสุดท้ายก่อนวันยื่นข้อเสนอ งบแสดงฐานะการเงิน ๑ ปีสุดท้ายก่อนวันยื่นข้อเสนอ หมายถึง งบแสดงฐานะการเงินย้อนไปก่อนวันที่หน่วยงานของรัฐกำหนดให้เป็นวันยื่นข้อเสนอ ๑ ปีปฏิทิน เว้นแต่กรณีนิติบุคคลที่จัดตั้งขึ้นตามกฎหมายไทย หากวันยื่นข้อเสนอเป็นช่วงระยะเวลาที่กรมพัฒนาธุรกิจการค้ากำหนดให้นิติบุคคล ยื่นงบแสดงฐานะการเงินกับกรมพัฒนาธุรกิจการค้า ซึ่งจะอยู่ในช่วงเดือนมกราคม - เดือนพฤษภาคม ของทุกปี โดยนิติบุคคลที่เป็นผู้ยื่นข้อเสนอ นั้นยังอยู่ในช่วงของการยื่นงบแสดงฐานะการเงินกับกรมพัฒนาธุรกิจการค้า คือ ช่วงเดือนมกราคม - เดือนพฤษภาคม กรณีนี้ให้สามารถยื่นงบแสดงฐานะการเงินย้อนไปอีก ๑ ปี ได้

๒. กรณีผู้ยื่นข้อเสนอเป็นนิติบุคคลที่จัดตั้งขึ้นตามกฎหมายไทยซึ่งยังไม่มีกรารายงานงบแสดงฐานะการเงินกับกรมพัฒนาธุรกิจการค้า หรือกรณีผู้ยื่นข้อเสนอเป็นนิติบุคคลที่จัดตั้งขึ้นตามกฎหมายต่างประเทศซึ่งยังไม่มีกรารายงานงบแสดงฐานะการเงิน ให้พิจารณาการกำหนดมูลค่าของทุนจดทะเบียน โดยผู้ยื่นข้อเสนอจะต้องมีทุนจดทะเบียนที่เรียกชำระมูลค่าหุ้นแล้ว ณ วันที่ยื่นข้อเสนอ

๓. สำหรับการจัดซื้อจัดจ้างครั้งหนึ่งที่มีวงเงินเกิน ๕๐๐,๐๐๐ บาทขึ้นไป กรณีผู้ยื่นข้อเสนอเป็นบุคคลธรรมดา ให้พิจารณาจากหนังสือรับรองบัญชีเงินฝากไม่เกิน ๙๐ วัน ก่อนวันยื่นข้อเสนอ โดยต้องมีเงินฝากคงเหลือในบัญชีธนาคารเป็นมูลค่า ๑ ใน ๔ ของมูลค่างบประมาณของโครงการหรือรายการที่ยื่นข้อเสนอในแต่ละครั้ง และหากเป็นผู้ชนะการจัดซื้อจัดจ้างหรือเป็นผู้ได้รับการคัดเลือกจะต้องแสดงหนังสือรับรองบัญชีเงินฝากที่มีมูลค่าดังกล่าวอีกครั้งหนึ่งในวันลงนามในสัญญา

๔. กรณีที่ผู้ยื่นข้อเสนอไม่มีมูลค่าสุทธิของกิจการหรือทุนจดทะเบียน หรือมีแต่ไม่เพียงพอที่จะเข้ายื่นข้อเสนอ สามารถดำเนินการได้ดังนี้

(๑) กรณีผู้ยื่นข้อเสนอเป็นนิติบุคคลที่จัดตั้งขึ้นตามกฎหมายไทย หรือบุคคลธรรมดาที่ถือสัญชาติไทย ผู้ยื่นข้อเสนอสามารถขอวงเงินสินเชื่อ โดยต้องมีวงเงินสินเชื่อ ๑ ใน ๔ ของมูลค่างบประมาณของโครงการหรือรายการที่ยื่นข้อเสนอในแต่ละครั้ง จะเป็นสินเชื่อที่ธนาคารภายในประเทศ หรือบริษัทเงินทุนหรือบริษัทเงินทุนหลักทรัพย์ที่ได้รับอนุญาตให้ประกอบกิจการเงินทุนเพื่อการพาณิชย์และประกอบธุรกิจค้าประกันตามประกาศของธนาคารแห่งประเทศไทย ตามรายชื่อบริษัทเงินทุนที่ธนาคารแห่งประเทศไทยแจ้งเวียนให้ทราบ โดยพิจารณาจากยอดเงินรวมของวงเงินสินเชื่อที่สำนักงานใหญ่รับรอง หรือที่สำนักงานสาขารับรอง (กรณีได้รับมอบอำนาจจากสำนักงานใหญ่) ซึ่งออกให้แก่ผู้ยื่นข้อเสนอ นับถึงวันยื่นข้อเสนอไม่เกิน ๙๐ วัน

(๒) กรณีผู้ยื่นข้อเสนอเป็นนิติบุคคลที่จัดตั้งขึ้นตามกฎหมายต่างประเทศ หรือบุคคลธรรมดาที่มีได้ถือสัญชาติไทย ผู้ยื่นข้อเสนอสามารถขอวงเงินสินเชื่อ โดยต้องมีวงเงินสินเชื่อ ๑ ใน ๔ ของมูลค่า

งบประมาณของโครงการหรือรายการที่ยื่นข้อเสนอในแต่ละครั้ง จะเป็นสินเชื่อที่ธนาคารภายในประเทศ หรือบริษัทเงินทุนหรือบริษัทเงินทุนหลักทรัพย์ที่ได้รับอนุญาตให้ประกอบกิจการเงินทุนเพื่อการพาณิชย์ และประกอบธุรกิจค้าประกันตามประกาศของธนาคารแห่งประเทศไทย ตามรายชื่อบริษัทเงินทุนที่ธนาคารแห่งประเทศไทยแจ้งเวียนให้ทราบ หรือเป็นสินเชื่อที่ธนาคารต่างประเทศหรือบริษัทเงินทุนหลักทรัพย์ที่ได้รับอนุญาตให้ประกอบกิจการเงินทุนเพื่อการพาณิชย์และประกอบธุรกิจค้าประกันตามประกาศของธนาคารกลางต่างประเทศนั้น ตามรายชื่อบริษัทที่ธนาคารกลางต่างประเทศนั้นแจ้งเวียนให้ทราบ โดยพิจารณาจากยอดเงินรวมของวงเงินสินเชื่อที่สำนักงานใหญ่รับรอง หรือที่สำนักงานสาขารับรอง (กรณีได้รับมอบอำนาจจากสำนักงานใหญ่) ซึ่งออกให้แก่ผู้ยื่นข้อเสนอ นับถึงวันยื่นข้อเสนอไม่เกิน ๙๐ วัน

๕. กรณีผู้ยื่นข้อเสนอเป็นนิติบุคคลที่จัดตั้งขึ้นตามกฎหมายต่างประเทศ หรือ บุคคลธรรมดาที่มีได้ถือสัญชาติไทยตามข้อ ๒ ข้อ ๓ และข้อ ๔ (๒) มูลค่าจะต้องเป็นไปตามอัตราแลกเปลี่ยนเงินตราตามประกาศที่ธนาคารแห่งประเทศไทยกำหนด ในช่วงระหว่างวันที่เผยแพร่ประกาศและเอกสารประกวดราคาในระบบจัดซื้อจัดจ้างภาครัฐด้วยอิเล็กทรอนิกส์ (e - GP) จนถึงวันเสนอราคา

ทั้งนี้ ผู้ยื่นข้อเสนอจะต้องยื่นเอกสารที่แสดงให้เห็นถึงข้อมูลเกี่ยวกับมูลค่าสุทธิของกิจการแล้วแต่กรณี ประกอบกับเอกสารดังกล่าวจะต้องผ่านการรับรองตามระเบียบกระทรวงการต่างประเทศว่าด้วยการรับรองเอกสาร พ.ศ. ๒๕๓๙ และที่แก้ไขเพิ่มเติม กำหนด โดยจะต้องยื่นเอกสารดังกล่าวในวันยื่นข้อเสนอ หากผู้ยื่นข้อเสนอไม่ได้มีการยื่นเอกสารดังกล่าวมาพร้อมกับการยื่นข้อเสนอให้ถือว่าผู้ยื่นเสนอรายนั้นยื่นเอกสารไม่ครบถ้วนตามเงื่อนไขที่กำหนดไว้ในเอกสารประกวดราคา

(๕) สำเนาใบทะเบียนพาณิชย์ และสำเนาใบทะเบียนภาษีมูลค่าเพิ่ม (ถ้ามี)

(๖) บัญชีเอกสารส่วนที่ ๑ ทั้งหมดที่ได้ยื่นพร้อมกับการเสนอราคาทางระบบจัดซื้อจัดจ้างภาครัฐด้วยอิเล็กทรอนิกส์ ตามแบบในข้อ ๑.๗ (๑) โดยไม่ต้องแนบในรูปแบบ PDF File (Portable Document Format)

ทั้งนี้ เมื่อผู้ยื่นข้อเสนอดำเนินการแนบไฟล์เอกสารตามบัญชีเอกสารส่วนที่ ๑ ครบถ้วน ถูกต้องแล้ว ระบบจัดซื้อจัดจ้างภาครัฐด้วยอิเล็กทรอนิกส์จะสร้างบัญชีเอกสารส่วนที่ ๑ ตามแบบในข้อ ๑.๗ (๑) ให้โดยผู้ยื่นข้อเสนอไม่ต้องแนบบัญชีเอกสารส่วนที่ ๑ ดังกล่าวในรูปแบบ PDF File (Portable Document Format)

๓.๒ ส่วนที่ ๒ อย่างน้อยต้องมีเอกสารดังต่อไปนี้

(๑) สำเนาหนังสือรับรองผลงานก่อสร้าง

(๒) สำเนาใบขึ้นทะเบียนผู้ประกอบการวิสาหกิจขนาดกลางและขนาดย่อม (SMEs)

(ถ้ามี)

(๓) บัญชีเอกสารส่วนที่ ๒ ทั้งหมดที่ได้ยื่นพร้อมกับการเสนอราคาทางระบบจัดซื้อจัดจ้างภาครัฐด้วยอิเล็กทรอนิกส์ตามแบบในข้อ ๑.๗ (๒) โดยไม่ต้องแนบในรูปแบบ PDF File (Portable Document Format)

ทั้งนี้ เมื่อผู้ยื่นข้อเสนอดำเนินการแนบไฟล์เอกสารตามบัญชีเอกสารส่วนที่ ๒ ครบถ้วน ถูกต้องแล้ว ระบบจัดซื้อจัดจ้างภาครัฐด้วยอิเล็กทรอนิกส์จะสร้างบัญชีเอกสารส่วนที่ ๒ ตามแบบในข้อ ๑.๗ (๒) ให้โดยผู้ยื่นข้อเสนอไม่ต้องแนบบัญชีเอกสารส่วนที่ ๒ ดังกล่าวในรูปแบบ PDF File (Portable Document Format)

๔. การเสนอราคา

๔.๑ ผู้ยื่นข้อเสนอต้องยื่นข้อเสนอ และเสนอราคาทางระบบจัดซื้อจัดจ้างภาครัฐด้วย

อิเล็กทรอนิกส์ตามที่กำหนดไว้ในเอกสารประกวดราคาอิเล็กทรอนิกส์นี้ โดยไม่มีเงื่อนไขใดๆ ทั้งสิ้น และจะต้องกรอกข้อความให้ถูกต้องครบถ้วน พร้อมทั้งหลักฐานแสดงตัวตนและทำการยืนยันตัวตนของผู้ยื่นข้อเสนอ โดยไม่ต้องแนบใบเสนอราคาในรูปแบบ PDF File (Portable Document Format)

๔.๒ ผู้ยื่นข้อเสนอจะต้องกรอกรายละเอียดการเสนอราคาในใบเสนอราคาตามแนบเอกสาร

ประกวดราคาจ้างก่อสร้างด้วยวิธีประกวดราคาอิเล็กทรอนิกส์ (e-bidding) ข้อ ๑.๒ ให้ครบถ้วน โดยไม่ต้องยื่น ใบแจ้งปริมาณงานและราคาและใบบัญชีรายการก่อสร้าง ในรูปแบบ PDF File (Portable Document Format)

ในการเสนอราคาให้เสนอราคาเป็นเงินบาทและเสนอราคาได้เพียงครั้งเดียวและราคาเดียว โดยเสนอราคารวม หรือราคาต่อหน่วย หรือราคาต่อรายการ ตามเงื่อนไขที่ระบุไว้ตามข้อ ๖.๒ ให้ถูกต้อง ทั้งนี้ราคารวมที่เสนอจะต้องตรงกันทั้งตัวเลขและตัวหนังสือ ถ้าตัวเลขและตัวหนังสือไม่ตรงกัน ให้ถือตัวหนังสือเป็นสำคัญ โดยคิดราคารวมทั้งสิ้นซึ่งรวมค่าภาษีมูลค่าเพิ่ม ภาษีอากรอื่นค่าขนส่ง ค่าจดทะเบียน และค่าใช้จ่ายทั้งปวงไว้แล้ว

ราคาที่เสนอจะต้องเสนอกำหนดยื่นราคาไม่น้อยกว่า ๙๐ วัน ตั้งแต่วันเสนอราคาโดยภายในกำหนดยื่นราคา ผู้ยื่นข้อเสนอต้องรับผิดชอบราคาที่ตนได้เสนอไว้และจะถอนการเสนอราคามีได้

๔.๓ ผู้ยื่นข้อเสนอจะต้องเสนอกำหนดเวลาดำเนินการก่อสร้างแล้วเสร็จไม่เกิน ๙๐ วัน

นับถัดจากวันที่ได้รับหนังสือแจ้ง จาก จังหวัด ให้เริ่มทำงาน

๔.๔ ก่อนเสนอราคา ผู้ยื่นข้อเสนอควรตรวจสอบร่างสัญญา แบบรูปและรายการละเอียด และ

ขอบเขตของงาน ฯลฯ ให้ถี่ถ้วนและเข้าใจเอกสารประกวดราคาอิเล็กทรอนิกส์ทั้งหมดเสียก่อนที่จะตกลงยื่นข้อเสนอตามเงื่อนไขในเอกสารประกวดราคาอิเล็กทรอนิกส์

๔.๕ ผู้ยื่นข้อเสนอจะต้องยื่นข้อเสนอและเสนอราคาทางระบบจัดซื้อจัดจ้างภาครัฐ ด้วย

อิเล็กทรอนิกส์ในวันที่ ๒๑ ส.ค. ๒๕๖๘ ระหว่างเวลา ๐๙.๐๐ น. ถึง ๑๒.๐๐ น. และเวลาในการเสนอราคาให้ถือตามเวลาของระบบจัดซื้อจัดจ้างภาครัฐด้วยอิเล็กทรอนิกส์เป็นเกณฑ์

เมื่อพ้นกำหนดเวลายื่นข้อเสนอและเสนอราคาแล้ว จะไม่รับเอกสารการยื่นข้อเสนอ

และการเสนอราคาใดๆ โดยเด็ดขาด

๔.๖ ผู้ยื่นข้อเสนอต้องจัดทำเอกสารสำหรับใช้ในการเสนอราคาในรูปแบบไฟล์เอกสาร

ประเภท PDF File (Portable Document Format) โดยผู้ยื่นข้อเสนอต้องเป็นผู้รับผิดชอบตรวจสอบความครบถ้วนถูกต้อง และชัดเจนของเอกสาร PDF File ก่อนที่จะยืนยันการเสนอราคา แล้วจึงส่งข้อมูล (Upload) เพื่อเป็นการเสนอราคาให้แก่จังหวัด ผ่านทางระบบจัดซื้อจัดจ้างภาครัฐด้วยอิเล็กทรอนิกส์

๔.๗ คณะกรรมการพิจารณาผลการประกวดราคาอิเล็กทรอนิกส์จะดำเนินการตรวจสอบ

คุณสมบัติของผู้ยื่นข้อเสนอแต่ละรายว่า เป็นผู้ยื่นข้อเสนอที่มีผลประโยชน์ร่วมกันกับผู้ยื่นเสนอรายอื่นตามข้อ ๑.๖ (๑) หรือไม่ หากปรากฏว่าผู้ยื่นข้อเสนอรายใดเป็นผู้ยื่นข้อเสนอที่มีผลประโยชน์ร่วมกันกับผู้ยื่นเสนอรายอื่น คณะกรรมการพิจารณาผลฯ จะตัดรายชื่อผู้ยื่นข้อเสนอราคาที่มีผลประโยชน์ร่วมกันนั้นออกจากการเป็นผู้ยื่นข้อเสนอ

หากปรากฏต่อคณะกรรมการพิจารณาผลฯ ว่า ก่อนหรือในขณะ ที่มีการพิจารณาข้อ

เสนอ มีผู้ยื่นข้อเสนอรายใดกระทำการอันเป็นการขัดขวางการแข่งขันอย่างเป็นธรรมตาม ข้อ ๑.๖ (๒) และคณะ

กรรมการพิจารณาผลฯ เชื่อว่ามีการกระทำอันเป็นการขัดขวางการแข่งขันอย่างเป็นธรรม คณะกรรมการพิจารณาผลฯ

จะตัดรายชื่อผู้ยื่นข้อเสนอรายนั้นออกจากการเป็นผู้ยื่นข้อเสนอ และจังหวัด จะพิจารณาลงโทษผู้ยื่นข้อเสนอดังกล่าว

เป็นผู้ทำงาน เว้นแต่ จังหวัด จะพิจารณาเห็นว่า ผู้ยื่นข้อเสนอรายนั้น มิใช่เป็นผู้ริเริ่มให้มีการกระทำความดังกล่าวและได้ให้ความร่วมมือเป็นประโยชน์ต่อการพิจารณาของจังหวัด

๔.๘ ผู้ยื่นข้อเสนอจะต้องปฏิบัติ ดังนี้

- (๑) ปฏิบัติตามเงื่อนไขที่ระบุไว้ในเอกสารประกวดราคาอิเล็กทรอนิกส์
- (๒) ราคาที่เสนอจะต้องเป็นราคาที่รวมภาษีมูลค่าเพิ่ม และภาษีอื่นๆ (ถ้ามี) รวมค่าใช้

จ่ายทั้งปวงไว้ด้วยแล้ว

- (๓) ผู้ยื่นข้อเสนอจะต้องลงทะเบียนเพื่อเข้าสู่กระบวนการเสนอราคา ตามวัน เวลา ที่

กำหนด

- (๔) ผู้ยื่นข้อเสนอจะถอนการเสนอราคาที่เสนอแล้วไม่ได้
- (๕) ผู้ยื่นข้อเสนอต้องศึกษาและทำความเข้าใจในระบบและวิธีการเสนอราคาด้วยวิธี

ประกวดราคาอิเล็กทรอนิกส์ ของกรมบัญชีกลางที่แสดงไว้ในเว็บไซต์ www.gprocurement.go.th

๔.๙ ผู้ยื่นข้อเสนอที่เป็นผู้ชนะการเสนอราคาต้องจัดทำแผนการใช้พัสดุที่ผลิตภายในประเทศ และแผนการใช้เหล็กที่ผลิตในประเทศ โดยยื่นให้หน่วยงานของรัฐภายใน ๖๐ วัน นับถัดจากวันลงนามในสัญญา เว้นแต่กรณีที่ระยะเวลาดำเนินการตามสัญญาไม่เกิน ๖๐ วัน

๔.๑๐ คู่สัญญาต้องจัดทำแผนการทำงานมาให้ภายใน ๑๕ วัน นับถัดจากวันลงนามในสัญญา เว้นแต่เป็นกรณีสัญญาไม้อายุไม่เกิน ๙๐ วัน หรือกรณีการจ้างก่อสร้างซึ่งสัญญาหรือบันทึกข้อตกลงเป็นหนังสือที่มีวงเงินไม่เกิน ๕๐๐,๐๐๐ บาท ทั้งนี้ แผนการทำงานดังกล่าวให้ถือเป็นเอกสารส่วนหนึ่งของสัญญา

๕. หลักเกณฑ์และสิทธิในการพิจารณา

๕.๑ ในการพิจารณาผลการยื่นข้อเสนอประกวดราคาอิเล็กทรอนิกส์ครั้งนี้ จังหวัดจะพิจารณาตัดสินโดยใช้ หลักเกณฑ์ราคา

๕.๒ การพิจารณาผู้ชนะการยื่นข้อเสนอ

กรณีใช้หลักเกณฑ์ราคาในการพิจารณาผู้ชนะการยื่นข้อเสนอ จังหวัด จะพิจารณาจาก

ราคารวม

๕.๓ หากผู้ยื่นข้อเสนอรายใดมีคุณสมบัติไม่ถูกต้องตามข้อ ๒ หรือยื่นหลักฐานการยื่นข้อเสนอไม่ถูกต้อง หรือไม่ครบถ้วนตามข้อ ๓ หรือยื่นข้อเสนอไม่ถูกต้องตามข้อ ๔ คณะกรรมการพิจารณาผลฯ จะไม่รับพิจารณาข้อเสนอของผู้ยื่นข้อเสนอรายนั้น เว้นแต่ ผู้ยื่นข้อเสนอรายใดเสนอเอกสารทางเทคนิคหรือแบบรูปและรายการละเอียดและขอบเขตของงานที่จะจ้างไม่ครบถ้วน หรือเสนอรายละเอียดแตกต่างไปจากเงื่อนไขที่จังหวัดกำหนดไว้ในประกาศและเอกสารประกวดราคาอิเล็กทรอนิกส์ ในส่วนที่มีสาระสำคัญและความแตกต่างนั้น ไม่มีผลทำให้เกิดการได้เปรียบเสียเปรียบ ต่อผู้ยื่นข้อเสนอรายอื่น หรือเป็นการผิดพลาดเล็กน้อย คณะกรรมการพิจารณาผลฯ อาจพิจารณาผ่อนปรนการตัดสินสิทธิ ผู้ยื่นข้อเสนอรายนั้น

๕.๔ จังหวัดสงวนสิทธิไม่พิจารณาข้อเสนอของผู้ยื่นข้อเสนอโดยไม่มีการผ่อนผัน ในกรณีดังต่อไปนี้

- (๑) ไม่กรอกชื่อผู้ยื่นข้อเสนอในการเสนอราคาทางระบบจัดซื้อจัดจ้าง ด้วย

อิเล็กทรอนิกส์

(๒) เสนอรายละเอียดแตกต่างไปจากเงื่อนไขที่กำหนดในเอกสารประกวดราคา

อิเล็กทรอนิกส์ที่เป็นสาระสำคัญ หรือมีผลทำให้เกิดความได้เปรียบเสียเปรียบแก่ผู้ยื่นข้อเสนอรายอื่น

๕.๕ ในการตัดสินใจประกวดราคาอิเล็กทรอนิกส์หรือในการทำสัญญา คณะกรรมการพิจารณาผลฯ หรือจังหวัด มีสิทธิให้ผู้ยื่นข้อเสนอมุ่งแจ้งข้อเท็จจริงเพิ่มเติมได้ จังหวัดมีสิทธิที่จะไม่รับข้อเสนอ ไม่รับราคา หรือไม่ทำสัญญา หากข้อเท็จจริงดังกล่าวไม่เหมาะสมหรือไม่ถูกต้อง

๕.๖ จังหวัดทรงไว้ซึ่งสิทธิที่จะไม่รับราคาต่ำสุด หรือราคาหนึ่งราคาใด หรือราคาที่เสนอทั้งหมดก็ได้ และอาจพิจารณาเลือกจ้างในจำนวน หรือขนาด หรือเฉพาะรายการหนึ่งรายการใด หรืออาจจะยกเลิกการประกวดราคาอิเล็กทรอนิกส์โดยไม่พิจารณาจัดจ้างก่อสร้างเลยก็ได้ สุดแต่จะพิจารณา ทั้งนี้ เพื่อประโยชน์ของทางราชการเป็นสำคัญ และให้ถือว่าการตัดสินใจของ จังหวัดเป็นเด็ดขาด ผู้ยื่นข้อเสนอจะเรียกร้องค่าใช้จ่าย หรือค่าเสียหายใดๆ มิได้ รวมทั้ง จังหวัดจะพิจารณายกเลิกการประกวดราคาอิเล็กทรอนิกส์และลงโทษผู้ยื่นข้อเสนอเป็นผู้ทำงาน ไม่ว่าจะเป็นผู้ยื่นข้อเสนอที่ได้รับการคัดเลือกหรือไม่ก็ตาม หากมีเหตุที่เชื่อถือได้ว่ายื่นข้อเสนอกระทำการโดยไม่สุจริต เช่น การเสนอเอกสารอันเป็นเท็จ หรือใช้ข้อมูลคลลธรรมตา หรือนิตบุคคลอื่นมาเสนอราคาแทน เป็นต้น

ในกรณีที่ผู้ยื่นข้อเสนอรายที่เสนอราคาต่ำสุด เสนอราคาต่ำจนคาดหมายได้ว่าไม่อาจดำเนินงานตามเอกสารประกวดราคาอิเล็กทรอนิกส์ได้ คณะกรรมการพิจารณาผลฯ หรือจังหวัด จะให้ผู้ยื่นข้อเสนออื่นชี้แจงและแสดงหลักฐานที่ทำให้เชื่อได้ว่า ผู้ยื่นข้อเสนอสามารถดำเนินการตามเอกสารประกวดราคาอิเล็กทรอนิกส์ให้เสร็จสมบูรณ์ หากคำชี้แจงไม่เป็นที่รับฟังได้ จังหวัด มีสิทธิที่จะไม่รับข้อเสนอหรือไม่รับราคาของผู้ยื่นข้อเสนอรายนั้น ทั้งนี้ ผู้ยื่นข้อเสนอดังกล่าวไม่มีสิทธิเรียกร้องค่าใช้จ่ายหรือค่าเสียหายใดๆ จากจังหวัด

๕.๗ ก่อนลงนามในสัญญา จังหวัด อาจประกาศยกเลิกการประกวดราคาอิเล็กทรอนิกส์ หากปรากฏว่ามีการกระทำที่เข้าลักษณะผู้ยื่นข้อเสนอที่ชนะการประกวดราคาหรือที่ได้รับการคัดเลือกมีผลประโยชน์ร่วมกัน หรือมีส่วนได้เสียกับผู้ยื่นข้อเสนอรายอื่น หรือขัดขวางการแข่งขันอย่างเป็นธรรม หรือสมยอมกันกับผู้ยื่นข้อเสนอรายอื่น หรือเจ้าหน้าที่ในการเสนอราคา หรือถือว่ากระทำการทุจริตอื่นใดในการเสนอราคา

๕.๘ หากผู้ยื่นข้อเสนอซึ่งเป็นผู้ประกอบการ SMEs เสนอราคาสูงกว่าราคาต่ำสุดของผู้ยื่นข้อเสนอรายอื่นที่ไม่เกินร้อยละ ๑๐ ให้จัดซื้อจัดจ้างกับผู้ประกอบการ SMEs ดังกล่าว โดยจัดเรียงลำดับผู้ยื่นข้อเสนอซึ่งเป็นผู้ประกอบการ SMEs ซึ่งเสนอราคาสูงกว่าราคาต่ำสุดของผู้ยื่นข้อเสนอรายอื่นไม่เกินร้อยละ ๑๐ ที่จะเรียกมาทำสัญญาไม่เกิน ๓ ราย

ผู้ยื่นข้อเสนอที่เป็นกิจการร่วมค้าที่จะได้สิทธิตามวรรคหนึ่ง ผู้เข้าร่วมค้าทุกรายจะต้องเป็นผู้ประกอบการ SMEs

ทั้งนี้ ผู้ประกอบการ SMEs ที่จะได้แต้มต่อด้านราคาตามวรรคหนึ่ง จะต้องมีวงเงินสัญญาสะสมตามปีปฏิทินรวมกับราคาที่เสนอในครั้งนี้แล้ว มีมูลค่ารวมกันไม่เกินมูลค่าของรายได้ตามขนาดที่ขึ้นทะเบียนไว้กับ สสว.

๕.๙ หากผู้ยื่นข้อเสนอซึ่งมิใช่ผู้ประกอบการ SMEs แต่เป็นบุคคลธรรมดาที่ถือสัญชาติไทย หรือนิติบุคคลที่จัดตั้งขึ้นตามกฎหมายไทยเสนอราคาสูงกว่าราคาต่ำสุดของผู้ยื่นข้อเสนอซึ่งเป็นบุคคลธรรมดาที่มีได้ถือสัญชาติไทยหรือนิติบุคคลที่จัดตั้งขึ้นตามกฎหมายของต่างประเทศไม่เกินร้อยละ ๓ ให้จัดซื้อจัดจ้างกับบุคคลธรรมดาที่ถือสัญชาติไทยหรือนิติบุคคลที่จัดตั้งขึ้นตามกฎหมายไทยดังกล่าว

ผู้ยื่นข้อเสนอที่เป็นกิจการร่วมค้าที่จะได้สิทธิตามวรรคหนึ่ง ผู้เข้าร่วมค้าทุกรายจะต้องเป็นบุคคลธรรมดาที่ถือสัญชาติไทยหรือนิติบุคคลที่จัดตั้งขึ้นตามกฎหมายไทย

๖. การทำสัญญาจ้างก่อสร้าง

ผู้ชนะการประกวดราคาอิเล็กทรอนิกส์จะต้องทำสัญญาจ้างตามแบบสัญญา ดังระบุในข้อ ๑.๓ หรือทำข้อตกลงเป็นหนังสือกับจังหวัด ภายใน ๗ วัน นับถัดจากวันที่ได้รับแจ้ง และจะต้องวางหลักประกันสัญญาเป็นจำนวนเงินเท่ากับร้อยละ ๕ ของราคาค่าจ้างที่ประกวดราคาอิเล็กทรอนิกส์ ให้จังหวัดยึดถือไว้ในขณะทำสัญญา โดยใช้หลักประกันอย่างหนึ่งอย่างใด ดังต่อไปนี้

๖.๑ เงินสด

๖.๒ เช็คหรือตราพท์ที่ธนาคารเซ็นส่งจ่าย ซึ่งเป็นเช็คหรือตราพท์ลงวันที่ที่ใช้เช็คหรือตราพท์นั้น ชำระต่อเจ้าหน้าที่ในวันทำสัญญา หรือก่อนวันนั้นไม่เกิน ๓ วันทำการ

๖.๓ หนังสือค้ำประกันของธนาคารภายในประเทศ ตามตัวอย่างที่คณะกรรมการนโยบายกำหนด ดังระบุในข้อ ๑.๔ (๒) หรือจะเป็นหนังสือค้ำประกันอิเล็กทรอนิกส์ตามวิธีการที่กรมบัญชีกลางกำหนด

๖.๔ หนังสือค้ำประกันของบริษัทเงินทุน หรือบริษัทเงินทุนหลักทรัพย์ที่ได้รับอนุญาตให้ประกอบกิจการเงินทุนเพื่อการพาณิชย์และประกอบธุรกิจค้ำประกันตามประกาศของธนาคารแห่งประเทศไทย ตามรายชื่อบริษัทเงินทุนที่ธนาคารแห่งประเทศไทยแจ้งเวียนให้ทราบ โดยอนุโลมให้ใช้ตามตัวอย่างหนังสือค้ำประกันของธนาคารที่คณะกรรมการนโยบายกำหนด ดังระบุในข้อ ๑.๔ (๒)

๖.๕ พันธบัตรรัฐบาลไทย

หลักประกันนี้จะคืนให้ โดยไม่มีดอกเบี้ยภายใน ๑๕ วันนับถัดจากวันที่ผู้ชนะการประกวดราคาอิเล็กทรอนิกส์ (ผู้รับจ้าง) พ้นจากข้อผูกพันตามสัญญาจ้างแล้ว

๗. ค่าจ้างและการจ่ายเงิน

จังหวัด จะจ่ายค่าจ้างซึ่งได้รวมภาษีมูลค่าเพิ่มตลอดจนภาษีอากรอื่น ๆ และค่าใช้จ่ายทั้งปวงด้วยแล้วให้แก่ผู้ยื่นข้อเสนอที่ได้รับการคัดเลือกให้เป็นผู้รับจ้าง เมื่อผู้รับจ้างได้ส่งมอบสิ่งของได้ครบถ้วนตามสัญญาซื้อขายหรือข้อตกลงเป็นหนังสือ และจังหวัดได้ตรวจรับมอบงานจ้างเรียบร้อยแล้ว

๘. อัตราค่าปรับ

ค่าปรับตามสัญญาจ้างแนบท้ายเอกสารประกวดราคาอิเล็กทรอนิกส์นี้ หรือข้อตกลงจ้างเป็นหนังสือจะกำหนด ดังนี้

๘.๑ กรณีที่ผู้รับจ้างนำงานที่รับจ้างไปจ้างช่วงให้ผู้อื่นทำอีกทอดหนึ่งโดยไม่ได้รับอนุญาตจากจังหวัด จะกำหนดค่าปรับสำหรับการฝ่าฝืนดังกล่าวเป็นจำนวนร้อยละ ๑๐ ของวงเงินของงานจ้างช่วงนั้น

๘.๒ กรณีที่ผู้รับจ้างปฏิบัติผิดสัญญาจ้างก่อสร้าง นอกเหนือจากข้อ ๘.๑ จะกำหนดค่าปรับเป็นรายวันเป็นจำนวนเงินตายตัวในอัตราร้อยละ ๐.๑๐ ของราคางานจ้าง

๙. การรับประกันความชำรุดบกพร่อง

ผู้ชนะการประกวดราคาอิเล็กทรอนิกส์ซึ่งได้ทำสัญญาจ้าง ตามแบบ ดังระบุในข้อ ๑.๓ หรือข้อตกลงจ้างเป็นหนังสือแล้วแต่กรณี จะต้องรับประกันความชำรุดบกพร่องของงานจ้างที่เกิดขึ้นภายในระยะเวลา ไม่น้อยกว่า ๒ ปี นับถัดจากวันที่จังหวัดได้รับมอบงาน โดยต้องบริหารจัดการซ่อมแซมแก้ไขให้ใช้การได้ดีดังเดิมภายใน ๗ วัน นับถัดจากวันที่ได้รับแจ้งความชำรุดบกพร่อง

๑๐. ข้อเสนอสิทธิในการยื่นข้อเสนอและอื่น ๆ

๑๐.๑ เงินค่าจ้างสำหรับงานจ้างครั้งนี้ ได้มาจากแผนเงินนอกงบประมาณ (เงินบำรุง) ประจำปีงบประมาณ พ.ศ. ๒๕๖๘ โรงพยาบาลมหาราชนครศรีธรรมราช

การลงนามในสัญญาจะกระทำต่อเมื่อ จังหวัดได้รับอนุมัติเงิน ค่าก่อสร้างจากแผนเงินนอกงบประมาณ (เงินบำรุง) ประจำปีงบประมาณ พ.ศ. ๒๕๖๘ โรงพยาบาลมหาราชนครศรีธรรมราช

๑๐.๒ เมื่อจังหวัดได้คัดเลือกผู้ยื่นข้อเสนอรายใดให้เป็นผู้รับจ้าง และได้ตกลงจ้าง ตามการประกวดราคาอิเล็กทรอนิกส์แล้ว ถ้าผู้รับจ้างจะต้องส่งหรือนำสิ่งของมาเพื่องานจ้างดังกล่าวเข้ามาจากต่างประเทศ และของนั้นต้องนำเข้ามาโดยทางเรือในเส้นทางที่มีเรือไทยเดินอยู่ และสามารถให้บริการรับขนได้ตามที่รัฐมนตรีว่าการกระทรวงคมนาคมประกาศกำหนด ผู้ยื่นข้อเสนอซึ่งเป็นผู้รับจ้างจะต้องปฏิบัติตามกฎหมายว่าด้วยการส่งเสริมการพาณิชย์นาวี ดังนี้

(๑) แจ้งการส่งหรือนำสิ่งของดังกล่าวเข้ามาจากต่างประเทศต่อกรมเจ้าท่า ภายใน ๗ วัน นับตั้งแต่วันที่ผู้รับจ้างส่งหรือซื้อของจากต่างประเทศ เว้นแต่เป็นของที่รัฐมนตรีว่าการกระทรวงคมนาคมประกาศยกเว้นให้บรรทุกโดยเรืออื่นได้

(๒) จัดการให้สิ่งของดังกล่าวบรรทุกโดยเรือไทย หรือเรือที่มีสิทธิเช่นเดียวกับเรือไทย จากต่างประเทศมายังประเทศไทย เว้นแต่จะได้รับอนุญาตจากกรมเจ้าท่า ให้บรรทุกสิ่งของนั้น โดยเรืออื่น ที่มีใบเรือไทย ซึ่งจะต้องได้รับอนุญาตเช่นนั้นก่อนบรรทุกของลงเรืออื่น หรือเป็นของที่รัฐมนตรีว่าการกระทรวงคมนาคมประกาศยกเว้นให้บรรทุกโดยเรืออื่น

(๓) ในกรณีที่ไม่ปฏิบัติตาม (๑) หรือ (๒) ผู้รับจ้างจะต้องรับผิดชอบตามกฎหมายว่าด้วยการส่งเสริมการพาณิชย์นาวี

๑๐.๓ ผู้ยื่นข้อเสนอซึ่งจังหวัดได้คัดเลือกแล้ว ไม่ไปทำสัญญาหรือข้อตกลงจ้างเป็นหนังสือ ภายในเวลาที่กำหนดดังระบุไว้ในข้อ ๗ จังหวัดจะริบหลักประกันการยื่นข้อเสนอ หรือเรียกธำนาจจากผู้ออกหนังสือค้ำประกัน การยื่นข้อเสนอทันที และอาจพิจารณาเรียกธำนาจให้ชดใช้ความเสียหายอื่น (ถ้ามี) รวมทั้งจะพิจารณาให้เป็นผู้ทำงาน ตามระเบียบกระทรวงการคลังว่าด้วยการจัดซื้อจัดจ้างและการบริหารพัสดุภาครัฐ

๑๐.๔ จังหวัดสงวนสิทธิ์ที่จะแก้ไขเพิ่มเติมเงื่อนไข หรือข้อกำหนดในแบบสัญญาหรือข้อตกลงจ้างเป็นหนังสือให้เป็นไปตามความเห็นของสำนักงานอัยการสูงสุด (ถ้ามี)

๑๐.๕ ในกรณีที่เอกสารแนบท้ายเอกสารประกวดราคาอิเล็กทรอนิกส์นี้ มีความขัดหรือแย้งกัน ผู้ยื่นข้อเสนอจะต้องปฏิบัติตามคำวินิจฉัยของจังหวัด คำวินิจฉัยดังกล่าวให้ถือเป็นที่สุด และ ผู้ยื่นข้อเสนอไม่มีสิทธิเรียกร้องค่าใช้จ่ายใดๆ เพิ่มเติม

๑๐.๖ จังหวัด อาจประกาศยกเลิกการจัดจ้างในกรณีต่อไปนี้ได้ โดยที่ผู้ยื่นข้อเสนอจะเรียกร้องค่าเสียหายใดๆ จากจังหวัดไม่ได้

(๑) จังหวัดไม่ได้รับการจัดสรรเงินที่จะใช้ในการจัดจ้างหรือได้รับจัดสรรแต่ไม่เพียงพอที่จะทำการจัดจ้างครั้งนี้ต่อไป

(๒) มีการกระทำที่เข้าลักษณะผู้ยื่นข้อเสนอที่ชนะการจัดจ้างหรือที่ได้รับการคัดเลือกมีผลประโยชน์ร่วมกัน หรือมีส่วนได้เสียกับผู้ยื่นข้อเสนอรายอื่น หรือขัดขวางการแข่งขันอย่างเป็นธรรมหรือสมยอมกันกับผู้ยื่นข้อเสนอรายอื่น หรือเจ้าหน้าที่ในการเสนอราคา หรือสื่อว่ากระทำการทุจริตอื่นใดในการเสนอราคา

(๓) การทำการจัดจ้างครั้งนี้ต่อไปอาจก่อให้เกิดความเสียหายแก่จังหวัด หรือกระทบ
ต่อประโยชน์สาธารณะ

(๔) กรณีอื่นในทำนองเดียวกับ (๑) (๒) หรือ (๓) ตามที่กำหนดในกฎกระทรวงซึ่งออก
ตามความในกฎหมายว่าด้วยการจัดซื้อจัดจ้างและการบริหารพัสดุภาครัฐ

๑๐.๗ ผู้ยื่นข้อเสนอจะต้องเลือกช่องทางการอุทธรณ์และช่องทางการรับหนังสือแจ้งตอบผล
การพิจารณาอุทธรณ์ไว้ตั้งแต่ขั้นตอนการยื่นข้อเสนอ และหากผู้ยื่นข้อเสนอมีความประสงค์ที่จะอุทธรณ์ผลการ
ประกาศผู้ชนะการจัดซื้อจัดจ้าง จะต้องยื่นอุทธรณ์และรับหนังสือแจ้งตอบการพิจารณาอุทธรณ์ผ่านช่องทางที่ได้เลือก
ไว้เท่านั้น

๑๑. การปรับราคาค่างานก่อสร้าง

การปรับราคาค่างานก่อสร้างตามสูตรการปรับราคาดังระบุในข้อ ๑.๕ จะนำมาใช้ในกรณีที่ ค่า
งานก่อสร้างลดลงหรือเพิ่มขึ้น โดยวิธีการต่อไปนี้

ตามเงื่อนไข หลักเกณฑ์ สูตรและวิธีคำนวณที่ใช้กับสัญญาแบบปรับราคาได้ตามมติคณะรัฐมนตรี
เมื่อวันที่ ๒๒ สิงหาคม ๒๕๓๒ เรื่อง การพิจารณาช่วยเหลือผู้ประกอบการอาชีพงานก่อสร้าง ตามหนังสือสำนักเลขาธิการ
คณะรัฐมนตรี ที่ นร ๐๒๐๓/ว ๑๐๙ ลงวันที่ ๒๔ สิงหาคม ๒๕๓๒

สูตรการปรับราคา (สูตรค่า K) จะต้องคงที่ที่ระดับที่กำหนดไว้ในวันแล้วเสร็จตามที่กำหนดไว้ใน
สัญญา หรือภายในระยะเวลาที่จังหวัดได้ขยายออกไป โดยจะใช้สูตรของทางราชการที่ได้ระบุในข้อ ๑.๕

๑๒. มาตรฐานฝีมือช่าง

เมื่อจังหวัดได้คัดเลือกผู้ยื่นข้อเสนอรายใดให้เป็นผู้รับจ้างและได้ตกลงจ้างก่อสร้าง ตามประกาศ
นี้แล้วผู้ยื่นข้อเสนอจะต้องตกลงว่าในการปฏิบัติงานก่อสร้างดังกล่าว ผู้ยื่นข้อเสนอจะต้องมีและ ใช้ผู้ผ่านการทดสอบ
มาตรฐานฝีมือช่างหรือผู้ผ่านการทดสอบมาตรฐานฝีมือช่างจาก สำนักงานคณะกรรมการกำหนดมาตรฐานฝีมือช่าง
หรือผู้มีวุฒิตรระดับ ปวช. ปวส. และ ปวท.หรือเทียบเท่าจากสถาบันการศึกษาที่ ก.พ. รับรองให้เข้ารับราชการได้ ใน
อัตราไม่ต่ำกว่าร้อยละ ๑ ของแต่ละสาขาช่างแต่ละจะต้องมีจำนวนช่างอย่างน้อย ๑ คน ในแต่ละสาขาช่าง ดังต่อไปนี้

๑๒.๑ ช่างก่อสร้าง

๑๓. การปฏิบัติตามกฎหมายและระเบียบ

ในระหว่างระยะเวลาการก่อสร้าง ผู้ยื่นข้อเสนอที่ได้รับการคัดเลือกให้เป็นผู้รับจ้างต้องปฏิบัติ
ตามหลักเกณฑ์ที่กฎหมายและระเบียบได้กำหนดไว้โดยเคร่งครัด

๑๔. การประเมินผลการปฏิบัติงานของผู้ประกอบการ

จังหวัด สามารถนำผลการปฏิบัติงานแล้วเสร็จตามสัญญาของผู้ยื่นข้อเสนอที่ได้รับการคัดเลือก
ให้ เป็นผู้รับจ้างเพื่อนำมาประเมินผลการปฏิบัติงานของผู้ประกอบการ
ทั้งนี้ หากผู้ยื่นข้อเสนอที่ได้รับการคัดเลือกไม่ผ่านเกณฑ์ที่กำหนดจะถูกระงับการยื่นข้อเสนอหรือ
ทำสัญญากับจังหวัด ไว้ชั่วคราว



แบบ บก.๐๑

ตารางแสดงวงเงินงบประมาณที่ได้รับจัดสรรและราคากลางในงานจ้างก่อสร้าง

๑.	ชื่อโครงการ	จ้างต่อเติมอาคารล้างภาชนะอุปกรณ์	จำนวน	๑ งาน
๓.	วงเงินงบประมาณที่ได้รับจัดสรร	๑,๐๐๐,๐๐๐.๐๐ บาท (หนึ่งล้านบาทถ้วน)		
๔.	ลักษณะงาน	ต่อเติมอาคารล้างภาชนะอุปกรณ์ จำนวน ๑ งาน		
๕.	ราคากลางคำนวณ ณ วันที่	๔ สิงหาคม ๒๕๖๘	เป็นเงิน	๖๓๔,๘๗๕.๔๑ บาท (หกแสนสามหมื่นสี่พันแปดร้อยเจ็ดสิบห้าบาทสี่สิบเอ็ดสตางค์)
๖.	แหล่งที่มาของราคากลาง (ราคาอ้างอิง)			
๖.๑	บัญชีค่าแรง/ค่าเงินค่าจ้างสำหรับการถอดแบบคำนวณราคากลางงานก่อสร้างฉบับปรับปรุง เดือนมีนาคม ๒๕๖๖			
๖.๒	บัญชีราคาวัสดุก่อสร้าง ค่าแรง และค่าครุภัณฑ์ ประจำปีงบประมาณ ๒๕๖๘ ของกองมาตรฐานราคากลาง กรมโยธาธิการและผังเมือง			
๖.๓	ราคามาตรฐานต่อหน่วย ของกองแบบแผน กรมสนับสนุนบริการสุขภาพ กระทรวงสาธารณสุข			
๖.๔	การสืบราคาจากท้องตลาด			
๗.	รายชื่อเจ้าหน้าที่ผู้กำหนดราคากลาง (ราคาอ้างอิง) ทุกคน			
๗.๑	นายชาญชัย ยอดดี	นายช่างเทคนิคชำนาญงาน	ประธานกรรมการ	
๗.๒	นายชนภัทร หมดทอง	นายช่างเทคนิคชำนาญงาน	กรรมการ	
๗.๓	นายภาณุพงศ์ บุรีรัตน์	นายช่างเทคนิค	กรรมการ	

ร่างขอบเขตของงาน (Term of Reference : TOR)

จ้างต่อเติมอาคารล่างภาชนะอุปกรณ์ จำนวน ๑ งาน

โรงพยาบาลมหาราชนครศรีธรรมราช

๑. ความเป็นมา

แผนเงินนอกงบประมาณ ประจำปีงบประมาณ พ.ศ. ๒๕๖๘ โรงพยาบาลมหาราชนครศรีธรรมราช แผนซ่อมแซมอาคารและสิ่งปลูกสร้าง รายการต่อเติมอาคารล่างภาชนะอุปกรณ์ จำนวน ๑ งาน วงเงิน ๑,๐๐๐,๐๐๐.๐๐ บาท (หนึ่งล้านบาทถ้วน)

๒. วัตถุประสงค์

เพื่อต่อเติมอาคารล่างภาชนะอุปกรณ์ ให้มีประสิทธิภาพในการทำความสะอาดและจัดเก็บภาชนะและอุปกรณ์ต่างๆ ที่ใช้ในการประกอบอาหาร

๓. คุณสมบัติของผู้ยื่นข้อเสนอ

๓.๑ มีความสามารถตามกฎหมาย

๓.๒ ไม่เป็นบุคคลล้มละลาย

๓.๓ ไม่อยู่ระหว่างเลิกกิจการ

๓.๔ ไม่เป็นบุคคลซึ่งอยู่ระหว่างถูกระงับการยื่นข้อเสนอหรือทำสัญญากับหน่วยงานของรัฐไว้ชั่วคราวเนื่องจากเป็นผู้ไม่ผ่านเกณฑ์การประเมินผลการปฏิบัติงานของผู้ประกอบการตามระเบียบที่รัฐมนตรีว่าการกระทรวงการคลังกำหนดตามที่ประกาศเผยแพร่ในระบบเครือข่ายสารสนเทศของกรมบัญชีกลาง

๓.๕ ไม่เป็นผู้ที่ถูกระงับไว้ในบัญชีรายชื่อผู้ทำงานและได้แจ้งเวียนชื่อเป็นผู้ทำงานของหน่วยงานของรัฐในระบบเครือข่ายสารสนเทศของกรมบัญชีกลางซึ่งรวมถึงนิติบุคคลที่ผู้ทำงานเป็นหุ้นส่วนผู้จัดการ กรรมการผู้จัดการ ผู้บริหาร ผู้มีอำนาจในการดำเนินงานในกิจการของนิติบุคคลนั้นด้วย

๓.๖ มีคุณสมบัติและไม่มีลักษณะต้องห้ามตามที่คณะกรรมการนโยบายการจัดซื้อจัดจ้างและการบริหารพัสดุภาครัฐกำหนดในราชกิจจานุเบกษา

๓.๗ เป็นนิติบุคคลหรือบุคคลธรรมดาผู้มีอาชีพรับจ้างงานดังกล่าว

๓.๘ ไม่เป็นผู้ได้รับเอกสิทธิ์หรือความคุ้มกัน ซึ่งอาจปฏิเสธไม่ยอมขึ้นศาลไทย เว้นแต่รัฐบาลของผู้ยื่นข้อเสนออาจได้มีคำสั่งให้สละสิทธิ์และความคุ้มกันเช่นนั้น

๓.๙ ผู้เสนอราคาต้องเป็นนิติบุคคลหรือบุคคลธรรมดา

๓.๑๐ ผู้ยื่นข้อเสนอที่ยื่นข้อเสนอในรูปแบบของ "กิจการร่วมค้า" ต้องมีคุณสมบัติดังนี้


กรณีที่ข้อตกลงระหว่างผู้เข้าร่วมค่างานกำหนดให้ผู้เข้าร่วมค้ารายใดรายหนึ่งเป็นผู้เข้าร่วมค้าหลัก ข้อตกลงระหว่างผู้เข้าร่วมค้าจะต้องมีการกำหนดสัดส่วนหน้าที่ และความรับผิดชอบในปริมาณงาน สิ่งของ หรือมูลค่าตามสัญญาของผู้เข้าร่วมค้าหลักมากกว่าผู้เข้าร่วมค้ารายอื่นทุกราย

กรณีที่ข้อตกลงระหว่างผู้เข้าร่วมค่างานกำหนดให้ผู้เข้าร่วมค้ารายใดรายหนึ่งเป็นผู้เข้าร่วมค้าหลัก กิจการร่วมค่านั้นต้องใช้ผลงานของผู้เข้าร่วมค้าหลักรายเดียวเป็นผลงานของกิจการร่วมค้าที่ยื่นข้อเสนอ

สำหรับข้อตกลงระหว่างผู้เข้าร่วมค้าที่ไม่ได้กำหนดให้ผู้เข้าร่วมค้ารายใดเป็นผู้เข้าร่วมค้าหลัก ผู้เข้าร่วมค้าทุกรายจะต้องมีคุณสมบัติครบถ้วนตามที่กำหนดไว้ในเอกสารเชิญชวน หรือหนังสือเชิญชวน

ลงชื่อ 

(นายชาญชัย ยอดดี)

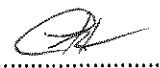ลงชื่อ 

(นายชนภัทร หมวดทอง)

ลงชื่อ 

(นายภานุพงศ์ บุรีรัตน์)

กรณีที่ข้อตกลงระหว่างผู้เข้าร่วมคำกำหนดให้มีการมอบหมายผู้เข้าร่วมคำรายใดรายหนึ่งเป็นผู้ยื่นข้อเสนอ ในนามกิจการร่วมค้า การยื่นข้อเสนอดังกล่าวไม่ต้องมีหนังสือมอบอำนาจ สำหรับข้อตกลงระหว่างผู้เข้าร่วมคำที่ไม่ได้กำหนดให้ผู้เข้าร่วมคำรายใดเป็นผู้ยื่นข้อเสนอ ผู้เข้าร่วมคำทุกรายจะต้องลงลายมือชื่อในหนังสือมอบอำนาจให้ผู้เข้าร่วมคำรายใดรายหนึ่งเป็นผู้ยื่นข้อเสนอในนามกิจการร่วมค้า

๓.๑๑ ผู้ยื่นข้อเสนอต้องลงทะเบียนที่มีข้อมูลถูกต้องครบถ้วนในระบบจัดซื้อจัดจ้างภาครัฐด้วยอิเล็กทรอนิกส์ (Electronic Government Procurement : e-GP) ของกรมบัญชีกลาง

๓.๑๒ ผู้ยื่นข้อเสนอต้องมีมูลค่าสุทธิของกิจการ เป็นไปตามหนังสือคณะกรรมการวินิจฉัยปัญหาการจัดซื้อจัดจ้างและการบริหารพัสดุภาครัฐ ด่วนที่สุด ที่ กค (กวจ) ๖๑๒๔/๐๔๐๕๒ ลงวันที่ ๑ มีนาคม ๒๕๖๖

(๑) กรณีผู้ยื่นข้อเสนอเป็นนิติบุคคลที่จัดตั้งขึ้นตามกฎหมายไทยซึ่งได้จดทะเบียนเกินกว่า ๑ ปี ต้องมีมูลค่าสุทธิของกิจการ จากผลต่างระหว่างสินทรัพย์สุทธิหักด้วยหนี้สินสุทธิ ที่ปรากฏในงบแสดงฐานะการเงินที่มีการตรวจรับรองแล้ว ซึ่งจะต้องแสดงค่าเป็นบวก ๑ ปีสุดท้ายก่อนวันยื่นข้อเสนอ

(๒) กรณีผู้ยื่นข้อเสนอเป็นนิติบุคคลที่จัดตั้งขึ้นตามกฎหมายไทย ซึ่งยังไม่มีงบแสดงฐานะการเงินกับกรมพัฒนาธุรกิจการค้า ให้พิจารณาการกำหนดมูลค่าของทุนจดทะเบียน โดยผู้ยื่นข้อเสนอจะต้องมีทุนจดทะเบียนที่เรียกชำระมูลค่าหุ้นแล้ว ณ วันที่ยื่นข้อเสนอ ดังนี้

(๒.๒.๒) มูลค่าการจัดซื้อจัดจ้างเกิน ๑ ล้านบาท แต่ไม่เกิน ๕ ล้านบาท ต้องระบุ

ต้องมีทุนจดทะเบียนไม่ต่ำกว่า ๑ ล้านบาท

(๓) สำหรับการจัดซื้อจัดจ้างครั้งหนึ่งที่มีวงเงินเกิน ๕๐๐,๐๐๐ บาทขึ้นไป กรณีผู้ยื่นข้อเสนอเป็นบุคคลธรรมดา โดยพิจารณาจากหนังสือรับรองบัญชีเงินฝากไม่เกิน ๙๐ วันก่อนวันยื่นข้อเสนอ โดยต้องมีเงินฝากคงเหลือในบัญชีธนาคารเป็นมูลค่า ๑ ใน ๔ ของมูลค่างบประมาณของโครงการหรือรายการที่ยื่นข้อเสนอในแต่ละครั้ง และหากเป็นผู้ชนะการจัดซื้อจัดจ้างหรือเป็นผู้ได้รับการคัดเลือกจะต้องแสดงหนังสือรับรองบัญชีเงินฝากที่มีมูลค่าดังกล่าวอีกครั้งหนึ่งในวันลงนามในสัญญา

(๔) กรณีที่ผู้ยื่นข้อเสนอไม่มีมูลค่าสุทธิของกิจการหรือทุนจดทะเบียน หรือมีแต่ไม่เพียงพอที่จะเข้ายื่นข้อเสนอ ผู้ยื่นข้อเสนอสามารถขอวงเงินสินเชื่อ โดยต้องมีวงเงินสินเชื่อ ๑ ใน ๔ ของมูลค่างบประมาณของโครงการหรือรายการที่ยื่นข้อเสนอในแต่ละครั้ง (สินเชื่อที่ธนาคารภายในประเทศ หรือบริษัทเงินทุนหรือบริษัทเงินทุนหลักทรัพย์ที่ได้รับอนุญาตให้ประกอบกิจการเงินทุนเพื่อการพาณิชย์ และประกอบธุรกิจค้าประกันตามประกาศของธนาคารแห่งประเทศไทย ตามรายชื่อบริษัทเงินทุนที่ธนาคารแห่งประเทศไทยแจ้งเวียนให้ทราบ โดยพิจารณาจากยอดเงินรวมของวงเงินสินเชื่อที่สำนักงานใหญ่รับรองหรือที่สำนักงานสาขารับรอง (กรณีได้รับมอบอำนาจจากสำนักงานใหญ่) ซึ่งออกให้แก่ผู้ยื่นข้อเสนอ นับถึงวันยื่นข้อเสนอไม่เกิน ๙๐ วัน)

(๕) กรณีตาม (๑) - (๔) ยกเว้นสำหรับกรณีดังต่อไปนี้

(๕.๑) กรณีที่ผู้ยื่นข้อเสนอเป็นหน่วยงานของรัฐ

(๕.๒) นิติบุคคลที่จัดตั้งขึ้นตามกฎหมายไทยที่อยู่ระหว่างการฟื้นฟูกิจการตามพระราชบัญญัติล้มละลาย (ฉบับที่ ๑๐) พ.ศ. ๒๕๖๑

๔. รายละเอียดคุณลักษณะ/แบบรูปรายการ

รายละเอียดตามแบบรูปรายการและบัญชีแสดงปริมาณงานและราคาวัสดุ ที่แนบมาพร้อมนี้

ลงชื่อ
(นายชาญชัย ยอดดี)

ลงชื่อ
(นายชนภัทร หมวดทอง)

ลงชื่อ
(นายภาณุพงศ์ บุรีรัตน์)

๕. ระยะเวลาส่งมอบพัสดุ

ภายใน ๙๐ วัน นับถัดจากวันลงนามในสัญญาจ้าง

๖. หลักเกณฑ์ในการพิจารณาคัดเลือกข้อเสนอ

เกณฑ์ราคา

๗. วงเงินงบประมาณ/วงเงินที่ได้รับจัดสรร

แผนเงินนอกงบประมาณ (เงินบำรุง) ประจำปีงบประมาณ พ.ศ. ๒๕๖๘ โรงพยาบาลมหาราชนครศรีธรรมราช วงเงิน ๑,๐๐๐,๐๐๐.๐๐ บาท (หนึ่งล้านบาทถ้วน)

๘. งานและการจ่ายเงิน

กำหนดการจ่ายเงินเป็นงวดเดียว เมื่อผู้รับจ้างได้ปฏิบัติงานแล้วเสร็จเรียบร้อยและได้ทำการตรวจรับงานไว้โดยครบถ้วนแล้ว

๙. อัตราค่าปรับ


กำหนดค่าปรับเป็นรายวันเป็นจำนวนเงินในอัตราร้อยละ ๐.๑๐ ของราคางานจ้างนั้น แต่จะต้องไม่ต่ำกว่าวันละ ๑๐๐ บาท

๑๐. ระยะเวลารับประกันความชำรุดบกพร่อง

ผู้ชนะการเสนอราคาโดยวิธีเฉพาะเจาะจง ซึ่งได้ทำข้อตกลงเป็นหนังสือ หรือสัญญาจ้าง แล้วแต่กรณี จะต้องรับประกันความชำรุดบกพร่องของสิ่งของงานจ้างที่เกิดขึ้นภายในระยะเวลาไม่น้อยกว่า ๒ ปี นับถัดจากวันที่จังหวัดได้รับมอบงาน โดยผู้รับจ้างต้องรับผิดชอบซ่อมแซมแก้ไขให้ใช้การได้ดีดังเดิมภายใน ๗ วัน นับถัดจากวันที่ได้รับแจ้งความชำรุดบกพร่อง

ลงชื่อ..........ประธานกรรมการ
(นายชาญชัย ยอดดี)
นายช่างเทคนิคชำนาญงาน


ลงชื่อ..........กรรมการ
(นายชนภัทร หมวดทอง)
นายช่างเทคนิคชำนาญงาน

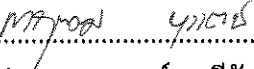ลงชื่อ..........กรรมการ
(นายภาณุพงศ์ บุรีรัตน์)
นายช่างเทคนิค

สรุปผลการประมาณราคาค่าก่อสร้าง

ส่วนราชการ โรงพยาบาลมหาราชนครศรีธรรมราช


ประเภทงาน ต่อเติมอาคารล่างภาชนะอุปกรณ์ สถานที่ก่อสร้าง อาคารโภชนาการ รพ.มหาราชนครศรีธรรมราช ผู้ออกแบบแปลนและรายการ แบบเลขที่ - เอกสารเลขที่ - พื้นที่อาคาร ประมาณราคาตามแบบ ปร. 4 จำนวน แผ่น จำนวนชั้น ชั้น ประมาณราคาเมื่อ กรกฎาคม พ.ศ. 2568				
หลักเกณฑ์คำนวณราคากลาง ตามหนังสือกระทรวงการคลัง ด่วนที่สุด ที่ กค 0433.2/ว499 ลงวันที่ 28 สิงหาคม 2566				
FACTOR-F งานอาคาร เื่อนไข เงินล่วงหน้าจ่าย = 0% , -เงินประกันผลงานหัก = 0% , -ดอกเบี้ยเงินกู้ = 7% ค่าภาษีมูลค่าเพิ่ม 7 = %				
ลำดับ	รายการ	ราคาค่าก่อสร้าง		หมายเหตุ
			รวมเงิน	
1	ค่างานส่วนที่ 1 ค่าวัสดุและค่าแรงงานหมวดงานก่อสร้าง (ทุน)		484,970.90	
	ราคารวมค่าFACTOR.F.1.3091		634,875.41	
2	ค่างานส่วนที่ 2 หมวดงานครุภัณฑ์สั่งซื้อหรือจัดซื้อ		-	
	ราคารวมค่า ภาษีมูลค่าเพิ่ม (VAT) 7%		-	
3	ค่างานส่วนที่ 3 ค่าใช้จ่ายพิเศษตามข้อกำหนด (ถ้ามี)			
รวมเงิน (1)+(2)+(3)			634,875.41	
หกแสนสามหมื่นสี่พันแปดร้อยเจ็ดสิบห้าบาทสี่สิบเอ็ดสตางค์				

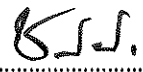ลงชื่อ..........ประธานกรรมการ

(นายชาญชัย ยอดดี)

ลงชื่อ..........กรรมการ

(นายชนภัทร หมดทอง)

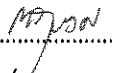ลงชื่อ..........กรรมการ

(นายภาณุพงศ์ บุรีรัตน์)

แบบสรุปค่า ต่อเติมอาคารล้างภาชนะอุปกรณ์				
โครงการก่อสร้าง ต่อเติมอาคารล้างภาชนะอุปกรณ์		แบบเลขที่	-	
สถานที่ก่อสร้าง อาคารโภชนาการ รพ.มหาสารคามศรีธรรมราช		เอกสารเลขที่	-	
ลำดับ	รายการ	ราคาค่าก่อสร้าง		หมายเหตุ
			รวมเงิน	
	ส่วนที่ 1 ค่าวัสดุและค่าแรงงานหมวดงานก่อสร้าง (ทุน)			
1	กลุ่มงานที่ 1			
	(คิดเฉพาะค่าวัสดุและค่าแรงงานหรือทุนซึ่งยังไม่รวมค่าอำนาจการ,ดอกเบี้ย,กำไร และภาษี)			
	1.1 ปรับปรุงกันดั้มเนียม		484,970.90	
	รวมราคากลุ่มงานที่ 1		484,970.90	
2	กลุ่มงานที่ 2			
	(คิดเฉพาะค่าวัสดุและค่าแรงงานหรือทุนซึ่งยังไม่รวมค่าอำนาจการ,ดอกเบี้ย,กำไร และภาษี)			
	2.1 งานระบบปรับอากาศและระบายอากาศ			
	2.2 งานระบบลิฟท์			
	2.3 งานระบบพิเศษอื่นๆ			
	2.3.1 งานระบบสัญญาณแจ้งเพลิงไหม้			
	2.3.2 งานระบบโทรศัพท์			
	รวมค่างานกลุ่มงานที่ 2			
3	กลุ่มงานที่ 3			
	(คิดเฉพาะค่าวัสดุและค่าแรงงานหรือทุนซึ่งยังไม่รวมค่าอำนาจการ,ดอกเบี้ย,กำไร และภาษี)			
	3.1 งานครุภัณฑ์สิ่งห้ำ (จัดจ้าง) และงานตกแต่งภายในอาคาร			
	3.1.1 งานครุภัณฑ์หล่อกับที่			
	3.1.2 งานครุภัณฑ์จัดทำ			
	รวมค่างานกลุ่มงานที่ 3			
4	กลุ่มงานที่ 4			
	(คิดเฉพาะค่าวัสดุและค่าแรงงานหรือทุนซึ่งยังไม่รวมค่าอำนาจการ,ดอกเบี้ย,กำไร และภาษี)			
	4.1 งานดินถมปรับบริเวณ			
	รวมค่างานกลุ่มงานที่ 4			
	รวมค่างานส่วนที่ 1		484,970.90	
	ส่วนที่ 2 หมวดงานครุภัณฑ์สิ่งซื้อหรือจัดซื้อ			
	(คิดราคาผู้ผลิตหรือตัวแทนจำหน่ายซึ่งยังไม่รวมค่าภาษี)			
	2.1 งานครุภัณฑ์สิ่งซื้อ			
	2.2 งานระบบโสตทัศน , ระบบคอมพิวเตอร์			
	2.3 งานระบบเสียง			
	รวมค่างานส่วนที่ 2			
	ส่วนที่ 3 ค่าใช้จ่ายพิเศษตามข้อกำหนด(ถ้ามี)			
	(คิดในราคาเหมารวมซึ่งรวมค่าใช้จ่ายและค่าภาษีไว้ด้วยแล้ว)			
	3.1 หมวดค่าใช้จ่ายพิเศษตามข้อกำหนด เงื่อนไข และความจำเป็นต้องมี			
	รวมค่างานส่วนที่ 3			

 ๒๕๖๑.
นางสาว ยุกต

บัญชีแสดงปริมาณวัสดุและราคา		แบบเลขที่	-
โครงการก่อสร้าง ต่อเติมอาคารล้างภาชนะอุปกรณ์		เอกสารเลขที่	-
สถานที่ก่อสร้าง อาคารโภชนาการ รพ.มหาสารนครศรีธรรมราช			

ลำดับ	รายการ	หน่วย	จำนวน	ค่าวัสดุ		ค่าแรงงาน		รวมเงิน
				ต่อหน่วย	เป็นเงิน	ต่อหน่วย	เป็นเงิน	
	ส่วนที่ 1 ค่าวัสดุและค่าแรงงานหมวดงานก่อสร้าง							
1	งานกันผนังกระจกอลูมิเนียม							
1.1	D1 : ประตูบานสวิงอลูมิเนียมสีอบขาว (ขนาด 1.90x2.00 ม.)	ชุด	1.00	12,500.00	12,500.00			12,500.00
	* ด้านบนลูกฟักกระจกใสหนา 5 มม.ติดตาย							
	* วงกบและกรอบบานอลูมิเนียมสีอบขาว							
	* ด้านล่างอลูมิเนียมลูกฟักลอนเรียบ นู 2 ด้าน สีอบขาว							
1.2	W1 : ผนังกระจกอลูมิเนียมสีอบขาว (ขนาด3.05x2.00 ม.)	ชุด	1.00	14,000.00	14,000.00			14,000.00
	* ประตูบานสวิงอลูมิเนียมสีอบขาว (ขนาด1.9x2.0 ม.)							
	* ด้านบนลูกฟักกระจกใสหนา 5 มม.ติดตาย							
	* วงกบและกรอบบานอลูมิเนียมสีอบขาว							
	* ด้านล่างอลูมิเนียมลูกฟักลอนเรียบ นู 2 ด้าน สีอบขาว							
	* ด้านข้างติดตาย 2 ด้าน							
1.3	W2 : ผนังกระจกอลูมิเนียมสีอบขาว (ขนาด2.58x2.00 ม.)	ชุด	1.00	12,000.00	12,000.00			12,000.00
	* ประตูบานสวิงอลูมิเนียมสีอบขาว (ขนาด1.9x2.0 ม.)							
	* ด้านบนลูกฟักกระจกใสหนา 5 มม.ติดตาย							
	* วงกบและกรอบบานอลูมิเนียมสีอบขาว							
	* ด้านล่างอลูมิเนียมลูกฟักลอนเรียบ นู 2 ด้าน สีอบขาว							
	* ด้านข้างติดตาย 1 ด้าน							
1.4	W3 : ผนังกระจกอลูมิเนียมสีอบขาว (ขนาด4.77x2.00 ม.)	ชุด	1.00	22,000.00	22,000.00			22,000.00
	* ประตูบานสวิงอลูมิเนียมสีอบขาว (ขนาด1.9x2.0 ม.)							
	* ด้านบนลูกฟักกระจกใสหนา 5 มม.ติดตาย							
	* วงกบและกรอบบานอลูมิเนียมสีอบขาว							
	* ด้านล่างอลูมิเนียมลูกฟักลอนเรียบ นู 2 ด้าน สีอบขาว							
	* ด้านข้างติดตาย 1 ด้าน 4 ช่อง							
1.5	W4 : ผนังกระจกอลูมิเนียมสีอบขาว (ขนาด5.45x2.00 ม.)	ชุด	1.00	26,500.00	26,500.00			26,500.00
	* ด้านบนลูกฟักกระจกใสหนา 5 มม.ติดตาย							
	* วงกบและกรอบบานอลูมิเนียมสีอบขาว							
	* ด้านล่างอลูมิเนียมลูกฟักลอนเรียบ นู 2 ด้าน สีอบขาว							
1.6	W5 : ผนังกระจกอลูมิเนียมสีอบขาว (ขนาด2.70x2.00 ม.)	ชุด	1.00	13,000.00	13,000.00			13,000.00
	* ด้านบนลูกฟักกระจกใสหนา 5 มม.ติดตาย							
	* วงกบและกรอบบานอลูมิเนียมสีอบขาว							
	* ด้านล่างอลูมิเนียมลูกฟักลอนเรียบ นู 2 ด้าน สีอบขาว							
1.7	W6 : ผนังกระจกอลูมิเนียมสีอบขาว (ขนาด5.60x2.00 ม.)	ชุด	1.00	26,000.00	26,000.00			26,000.00




 855ป.

 11กย 66

ลำดับ	รายการ	หน่วย	จำนวน	ค่าวัสดุ		ค่าแรงงาน		รวมเงิน
				ต่อหน่วย	เป็นเงิน	ต่อหน่วย	เป็นเงิน	
	* ด้านบนลูกฟักกระจุกใสนหา 5 มม.ติดตาย							
	* วงกบและกรอบบานอลูมิเนียมสีอบขาว							
	* ด้านล่างอลูมิเนียมลูกฟักลอนเรียบ นู 2 ด้าน สีอบขาว							
1.8	W7 : ผนังกระจกอลูมิเนียมสีอบขาว (ขนาด2.85x2.00 ม.)	ชุด	1.00	14,000.00	14,000.00			14,000.00
	* ด้านบนลูกฟักกระจุกใสนหา 5 มม.ติดตาย							
	* วงกบและกรอบบานอลูมิเนียมสีอบขาว							
	* ด้านล่างอลูมิเนียมลูกฟักลอนเรียบ นู 2 ด้าน สีอบขาว							
1.9	W8 : ผนังกระจกอลูมิเนียมสีอบขาว (ขนาด3.00x2.00 ม.)	ชุด	1.00	14,000.00	14,000.00			14,000.00
	* ประตูบานสวิงอลูมิเนียมสีอบขาว (ขนาด1.9x2.0 ม.)							
	* ด้านบนลูกฟักกระจุกใสนหา 5 มม.ติดตาย							
	* วงกบและกรอบบานอลูมิเนียมสีอบขาว							
	* ด้านล่างอลูมิเนียมลูกฟักลอนเรียบ นู 2 ด้าน สีอบขาว							
	* ด้านข้างติดตาย 1 ด้าน							
1.10	W9 : ผนังกระจกอลูมิเนียมสีอบขาว (ขนาด2.85x2.00 ม.)	ชุด	1.00	16,000.00	16,000.00			16,000.00
	* ประตูบานสวิงอลูมิเนียมสีอบขาว (ขนาด1.9x2.0 ม.)							
	* ด้านบนลูกฟักกระจุกใสนหา 5 มม.ติดตาย							
	* วงกบและกรอบบานอลูมิเนียมสีอบขาว							
	* ด้านล่างอลูมิเนียมลูกฟักลอนเรียบ นู 2 ด้าน สีอบขาว							
	* ด้านข้างติดตาย 2 ด้าน							
1.11	งานกันผนังแผ่นไฟเบอร์ซีเมนต์ หนา 10 มม.โครงคร่าว	ตร.ม.	37.92	936.00	35,493.12	140.00	5,308.80	40,801.92
	นู 2 ด้าน							
1.12	งานทาสีอะคริลิค (รองพื้นปูนเก่า 1 เทียว,ทับหน้า 2 เทียว)	ตร.ม.	37.92	47.00	1,782.24	34.00	1,289.28	3,071.52
	รวมราคางานกันผนัง							213,873.44
2	งานโครงสร้างพื้น							
2.1	เหล็กกล่อง 4"x4"x3.2 มม. (มอก.) 57.1	ท่อน	2.00	1,928.00	3,856.00			3,856.00
2.2	เหล็กกล่อง 2"x4"x3.2 มม. (มอก.) 42.06	ท่อน	8.00	955.00	7,640.00			7,640.00
2.3	ค่าแรงเชื่อมโครงเหล็ก	กก	450.68			8.50	3,830.78	3,830.78
2.4	แผ่นพื้น 0.35 ม.ยาว 2.70 ม. จำนวน 20 แผ่น	ม.	54.00	125.00	6,750.00	25.00	1,350.00	8,100.00
2.5	เหล็กตะแกรงวายมาย	ตร.ม.	19.08	31.00	591.48	5.00	95.40	686.88
2.6	TOPPING 5 CM. ผิวซีเมนต์ขัดมัน	ตร.ม.	19.08	90.00	1,717.20	70.00	1,335.60	3,052.80
2.7	พื้น EPOXY COATING 300 MICRON	ตร.ม.	19.08	200.00	3,816.00		-	3,816.00
2.8	เทคอนกรีตรัดหัวเสา ด้วยปูนเกราะซ์ ขนาด 0.20x0.10	ตัน	15.00	50.00	750.00	50.00	750.00	1,500.00
	รวมราคางานโครงสร้างพื้น							32,482.46
3	งานพื้น							
3.1	งานรื้อพื้นปูกระเบื้อง (ของเดิม)	ตร.ม.	500.00			50.00	25,000.00	25,000.00
3.2	งานปูกระเบื้องพื้น (คิดเฉพาะค่าปูนกาวจรจะเงิน 74.83	ตร.ม.	500.00	86.83	43,415.00	158.00	79,000.00	122,415.00
	บาท/ตร.ม.,ยาแนว 12 บาท/ตร.ม.)							
	รวมราคางานพื้น							147,415.00


มทพต ยุกตน



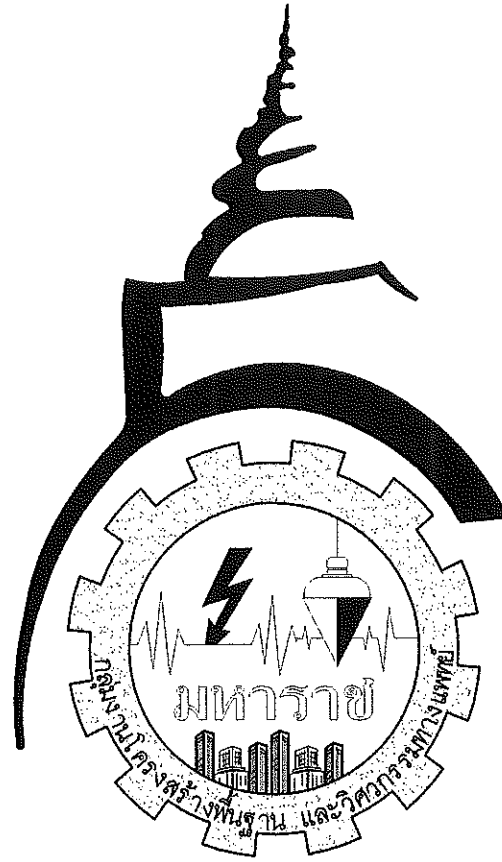


ต่อเติมอาคารล้างภาชนะอุปกรณ์

ออกแบบโดย กลุ่มงานโครงสร้างพื้นฐานและวิศวกรรมทางแพทย์
โรงพยาบาลมหาดไทยนครศรีธรรมราช
198 ถนนราชดำเนิน อำเภอเมืองนครศรีธรรมราช
นครศรีธรรมราช 80000

มณฑล ยาน

๕

๕๕๕

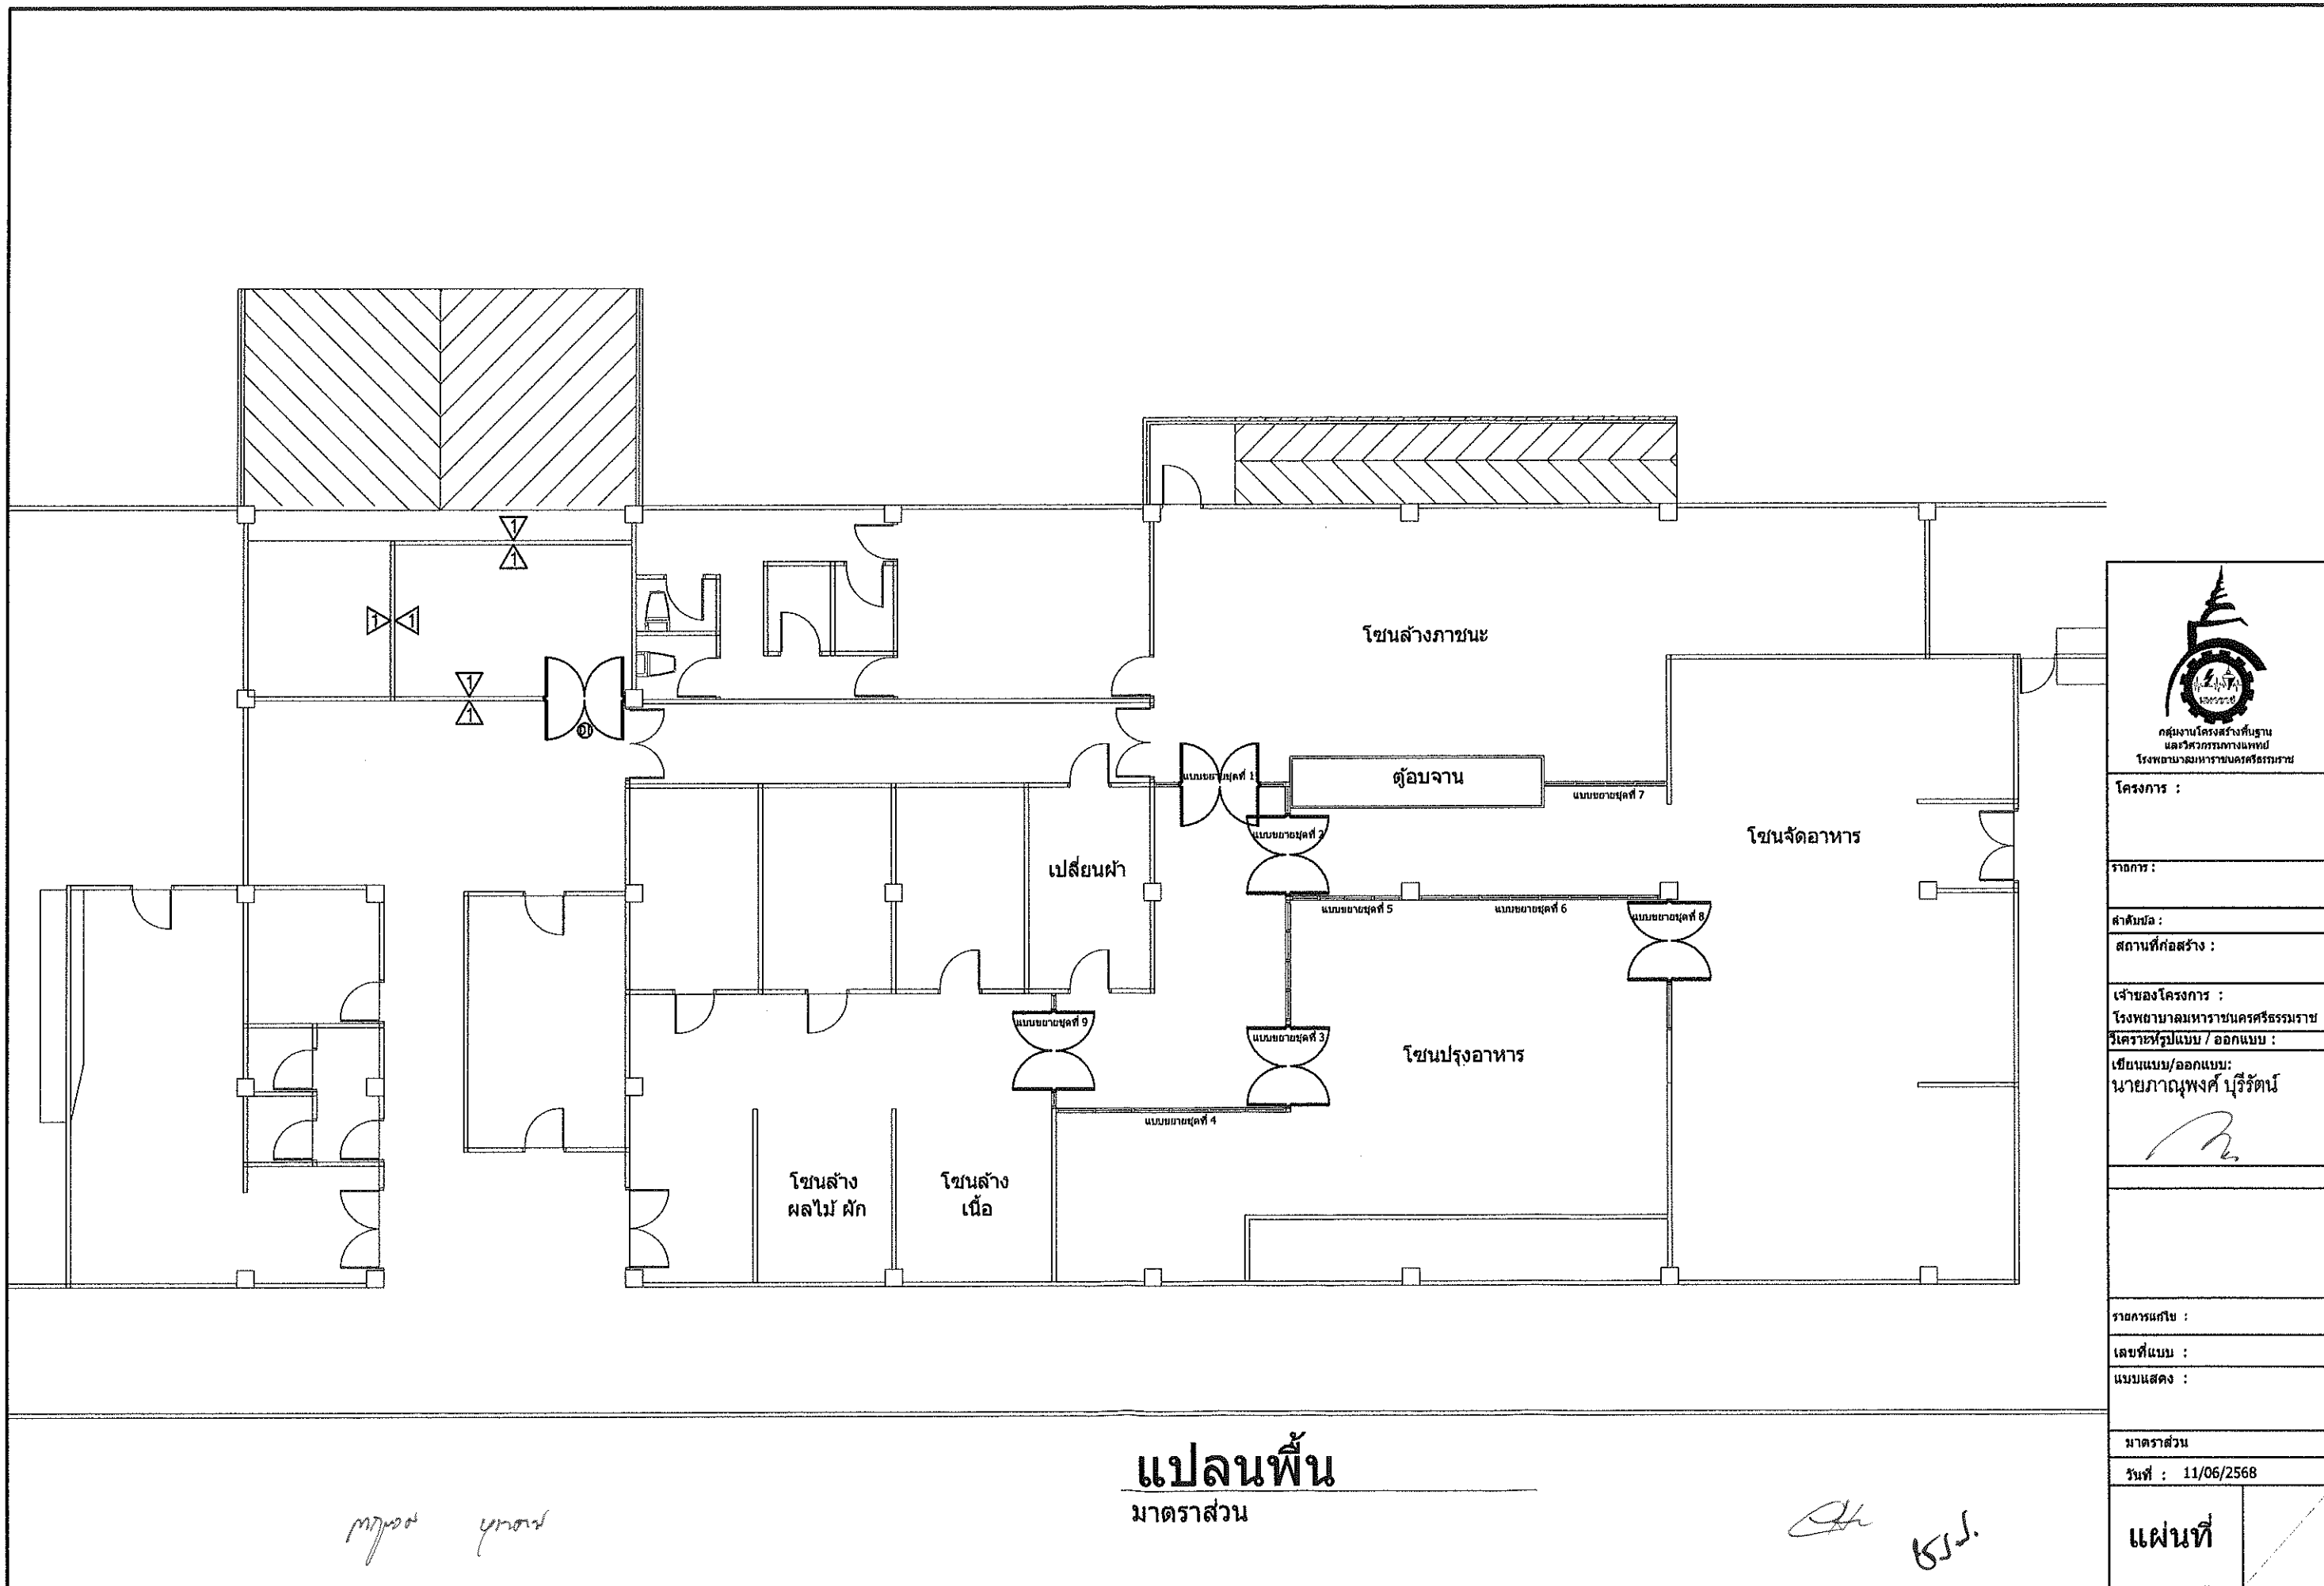

กรมงานโครงสร้างพื้นฐาน
และวิศวกรรมทางแพทย์

โครงการ :

รายการ :

คำศัพท์ :

สถานที่ก่อสร้าง :

เจ้าของโครงการ :


วิเคราะห์รูปแบบ / ออกแบบ :

เขียนแบบ/ออกแบบ :

นายภาณุพงศ์ นุวัรัตน์

รายการแก้ไข :


เลขที่แบบ :

แบบแสดง :


มาตราส่วน


วันที่ : 11/06/2568

แผ่นที่

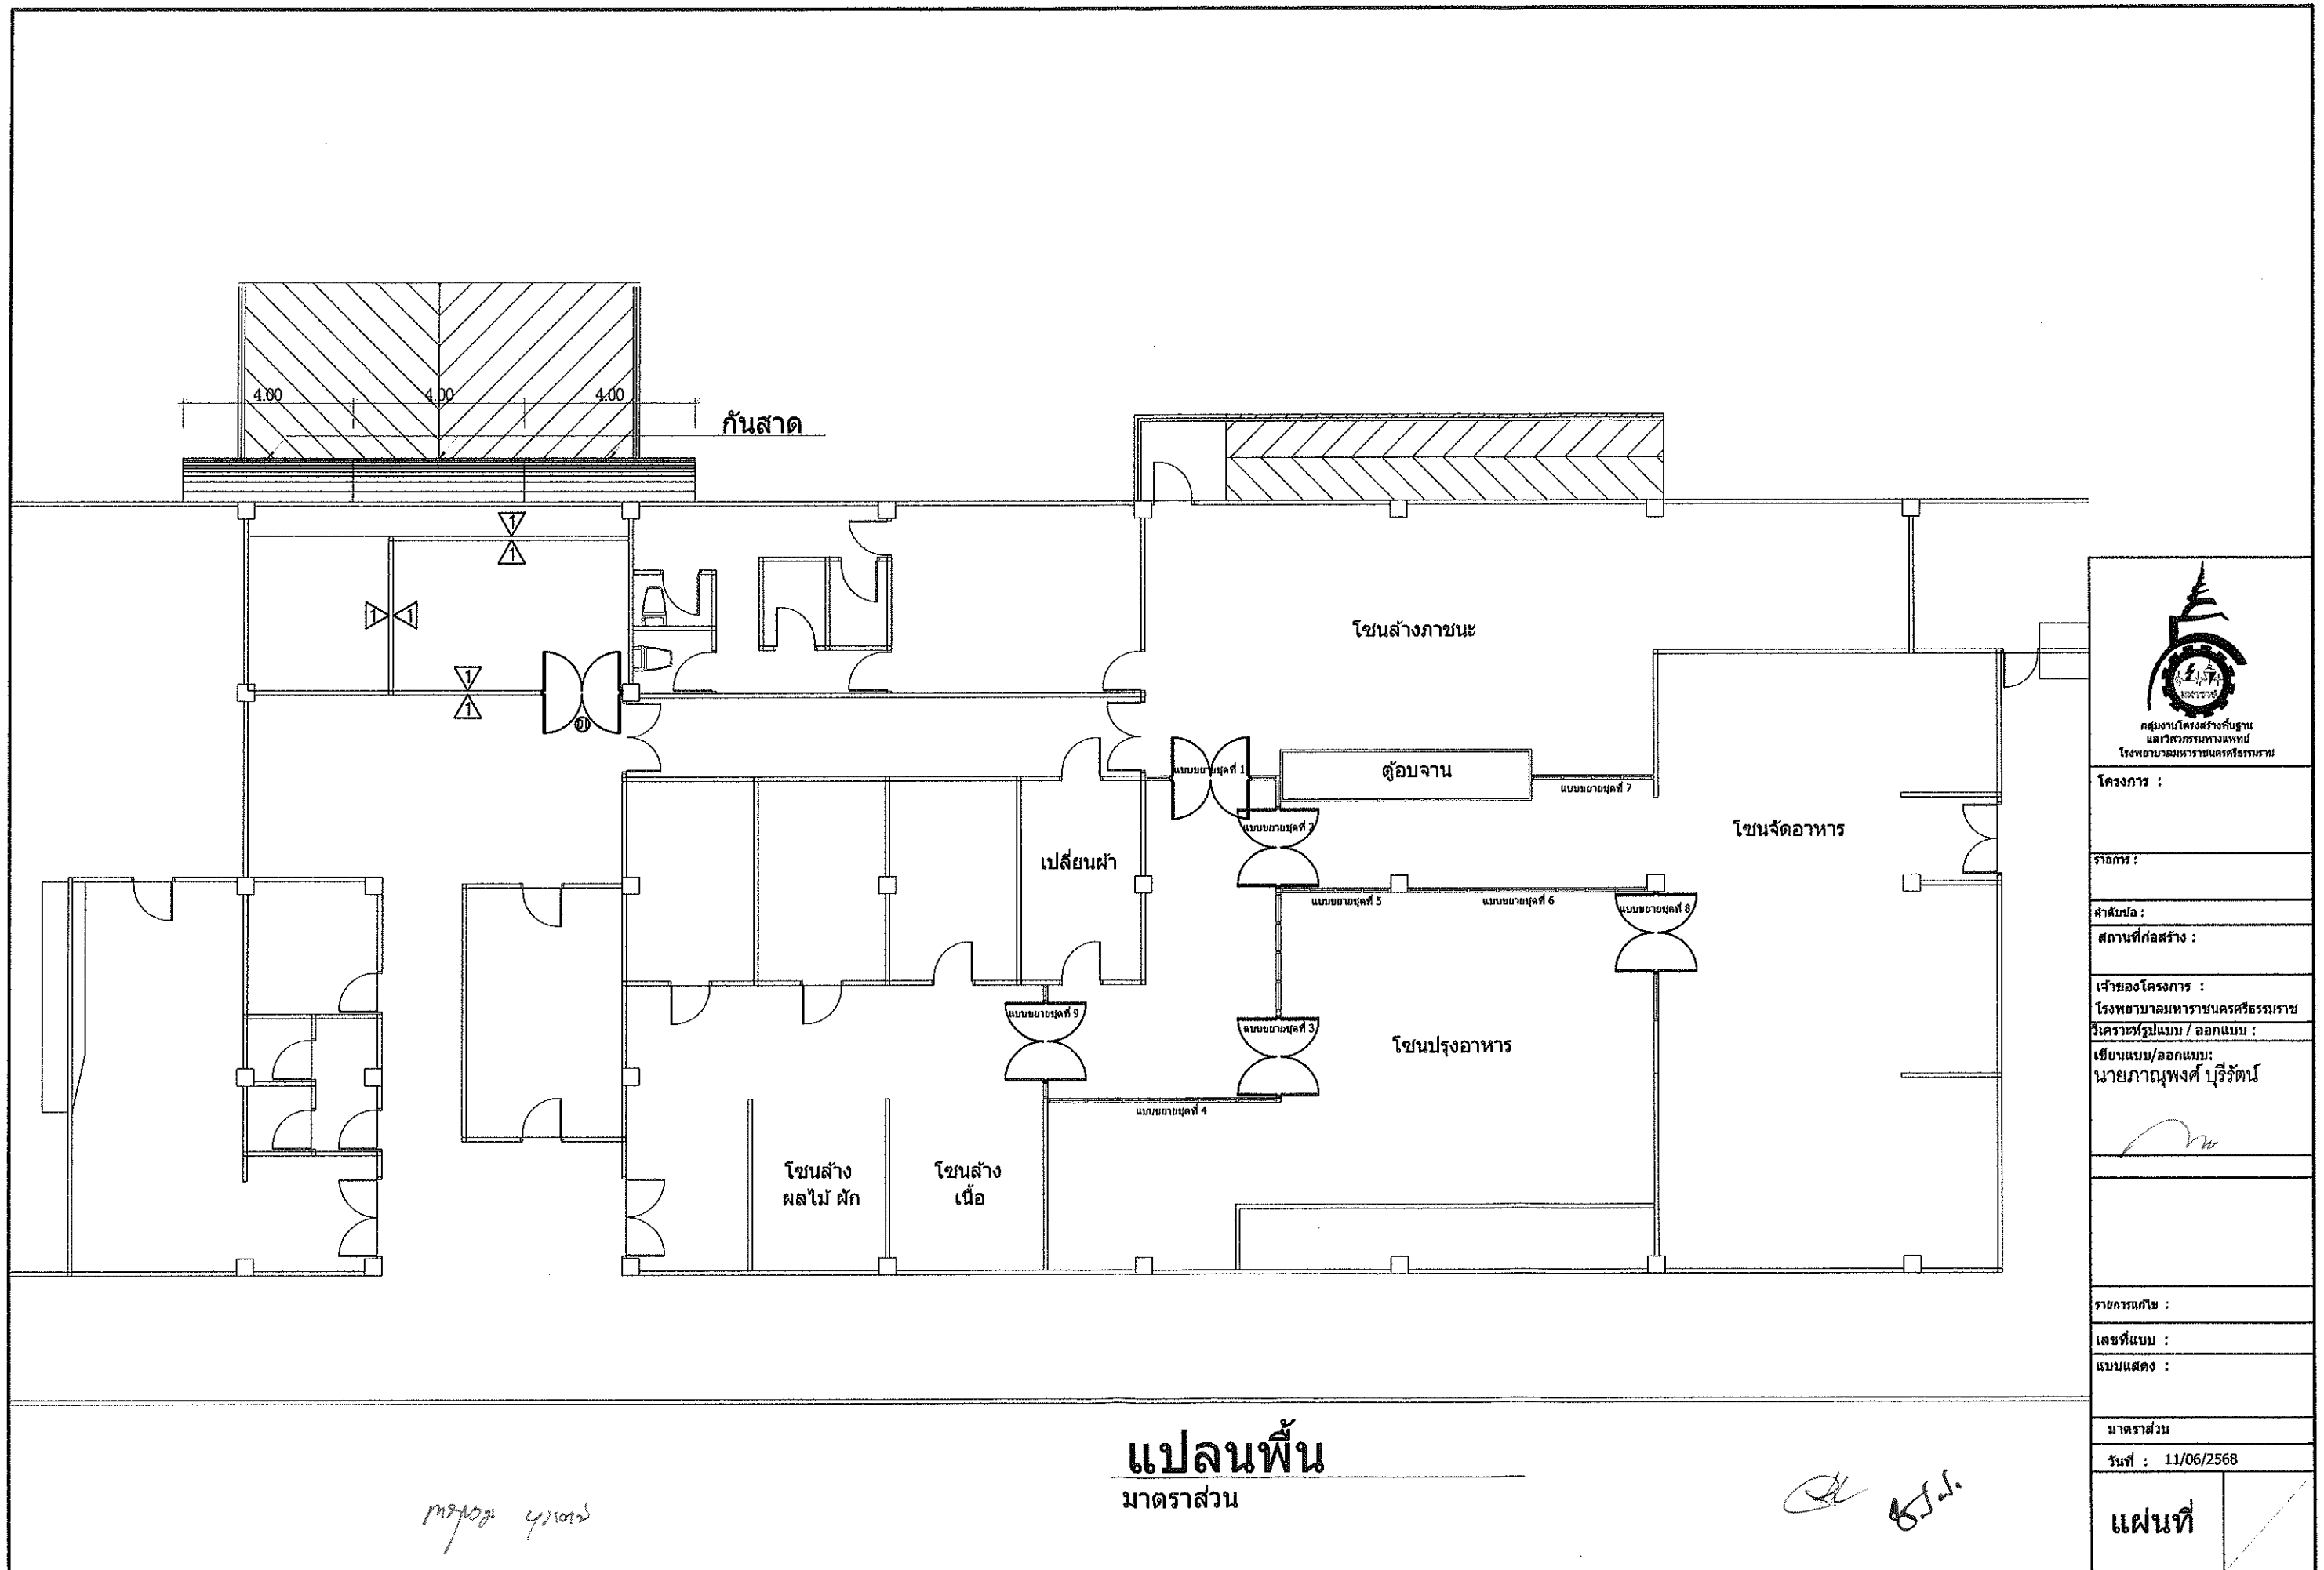


แปลนพื้น
มาตราส่วน

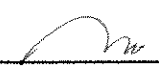โครงการ :	
รายการ :	
ลำดับ :	
สถานที่ก่อสร้าง :	
เจ้าของโครงการ :	
วิเคราะห์รูปแบบ / ออกแบบ :	
เขียนแบบ/ออกแบบ :	
นายภาณุพงศ์ บุรีรัตน์	
	
รายการแก้ไข :	
เลขที่แบบ :	
แบบแสดง :	
มาตราส่วน	
วันที่ : 11/06/2568	
แผ่นที่	

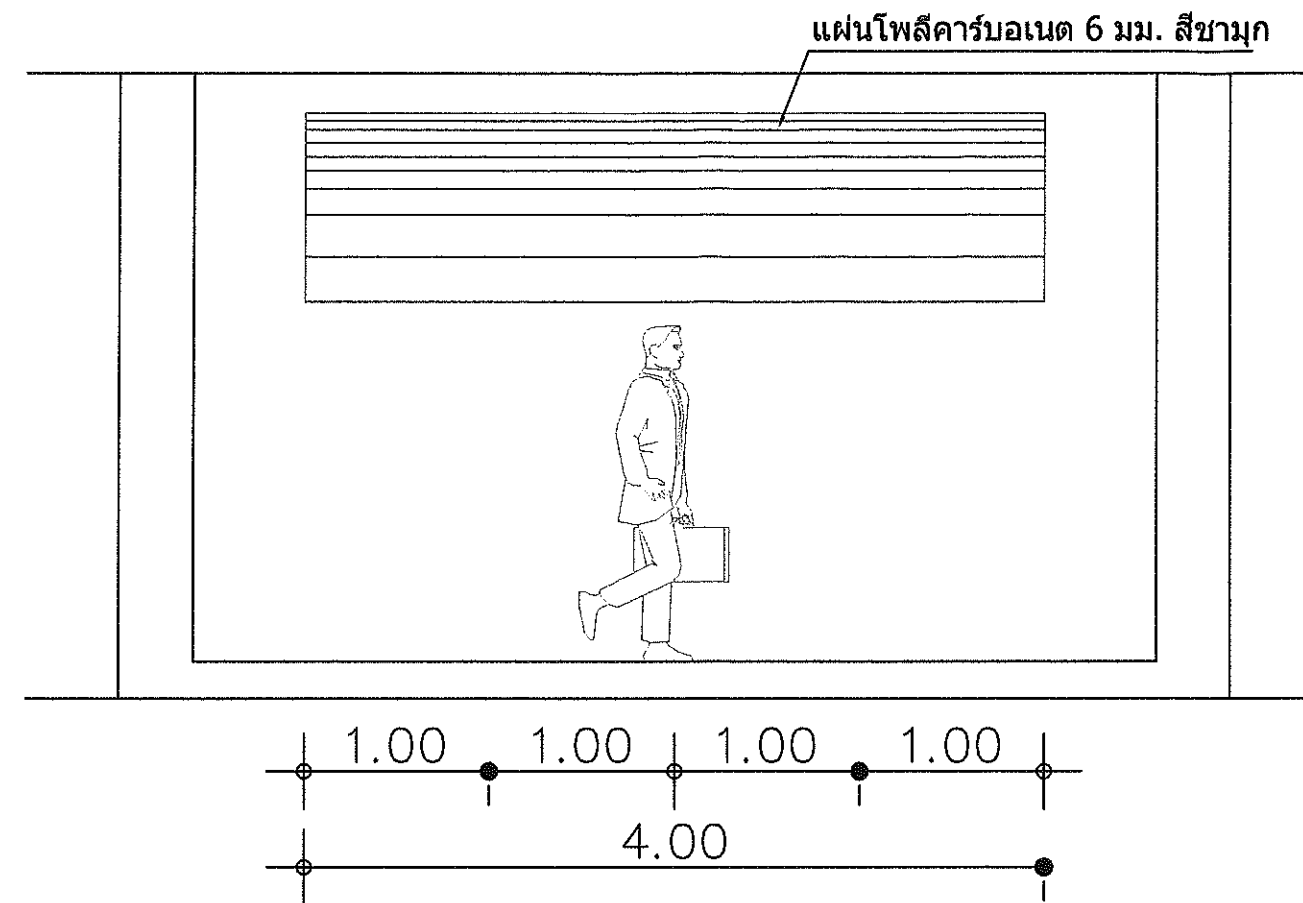


แปลนรูปด้าน
 1 : 100

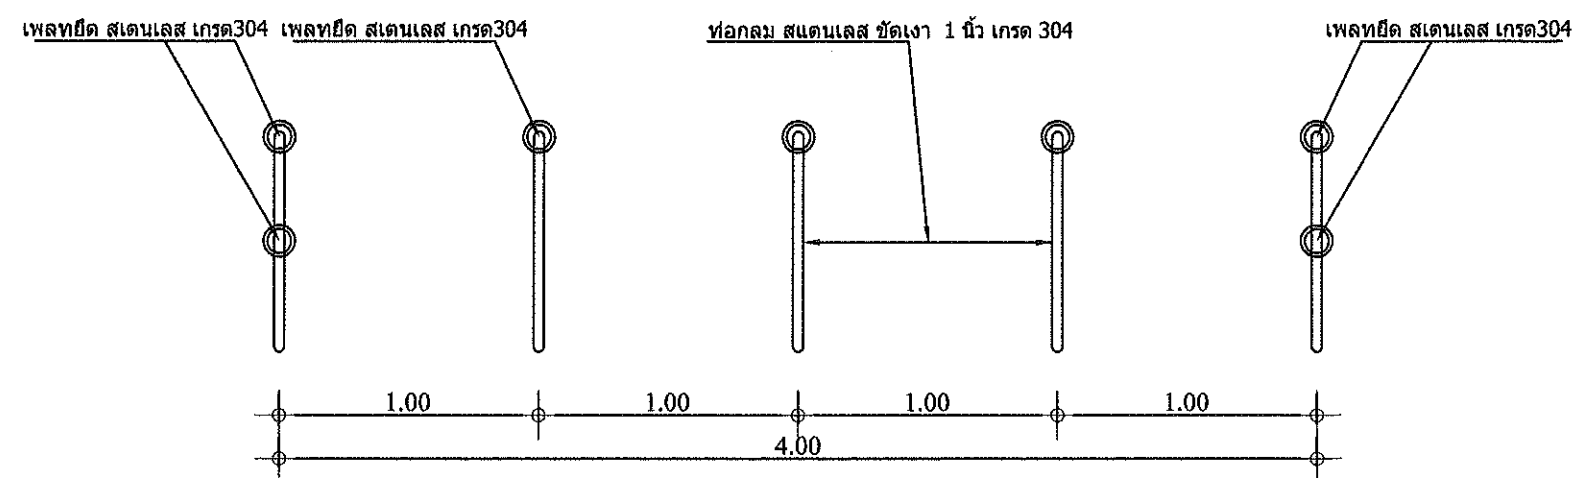


แปลนโครงหลังคา
 1 : 100


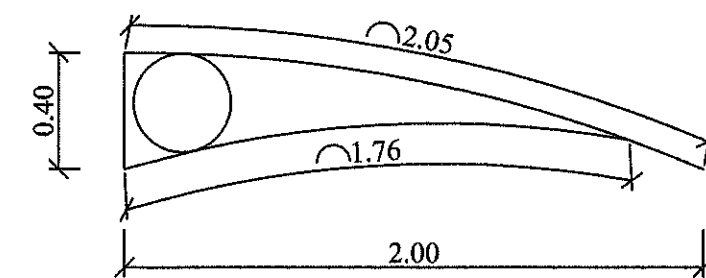


แปลนโครงหลังคา
 1 : 100

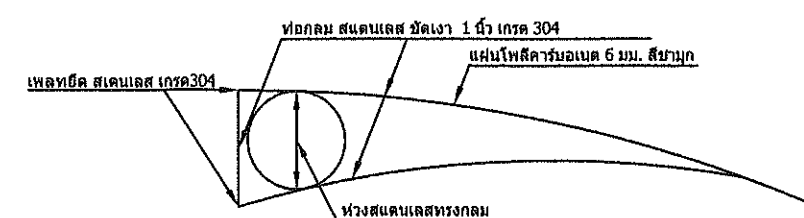


แปลนโครงหลังคา
 1 : 100


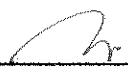โครงการ :	
รายการ :	
ลำดับ :	
สถานที่ก่อสร้าง :	
เจ้าของโครงการ :	
วิเคราะห์รูปแบบ / ออกแบบ :	
เขียนแบบ/ออกแบบ :	
นายภาณุพงศ์ นริรัตน์	
	
รายการแก้ไข :	
เลขที่แบบ :	
แบบแสดง :	
มาตราส่วน :	
วันที่ : 11/06/2568	
แผ่นที่	


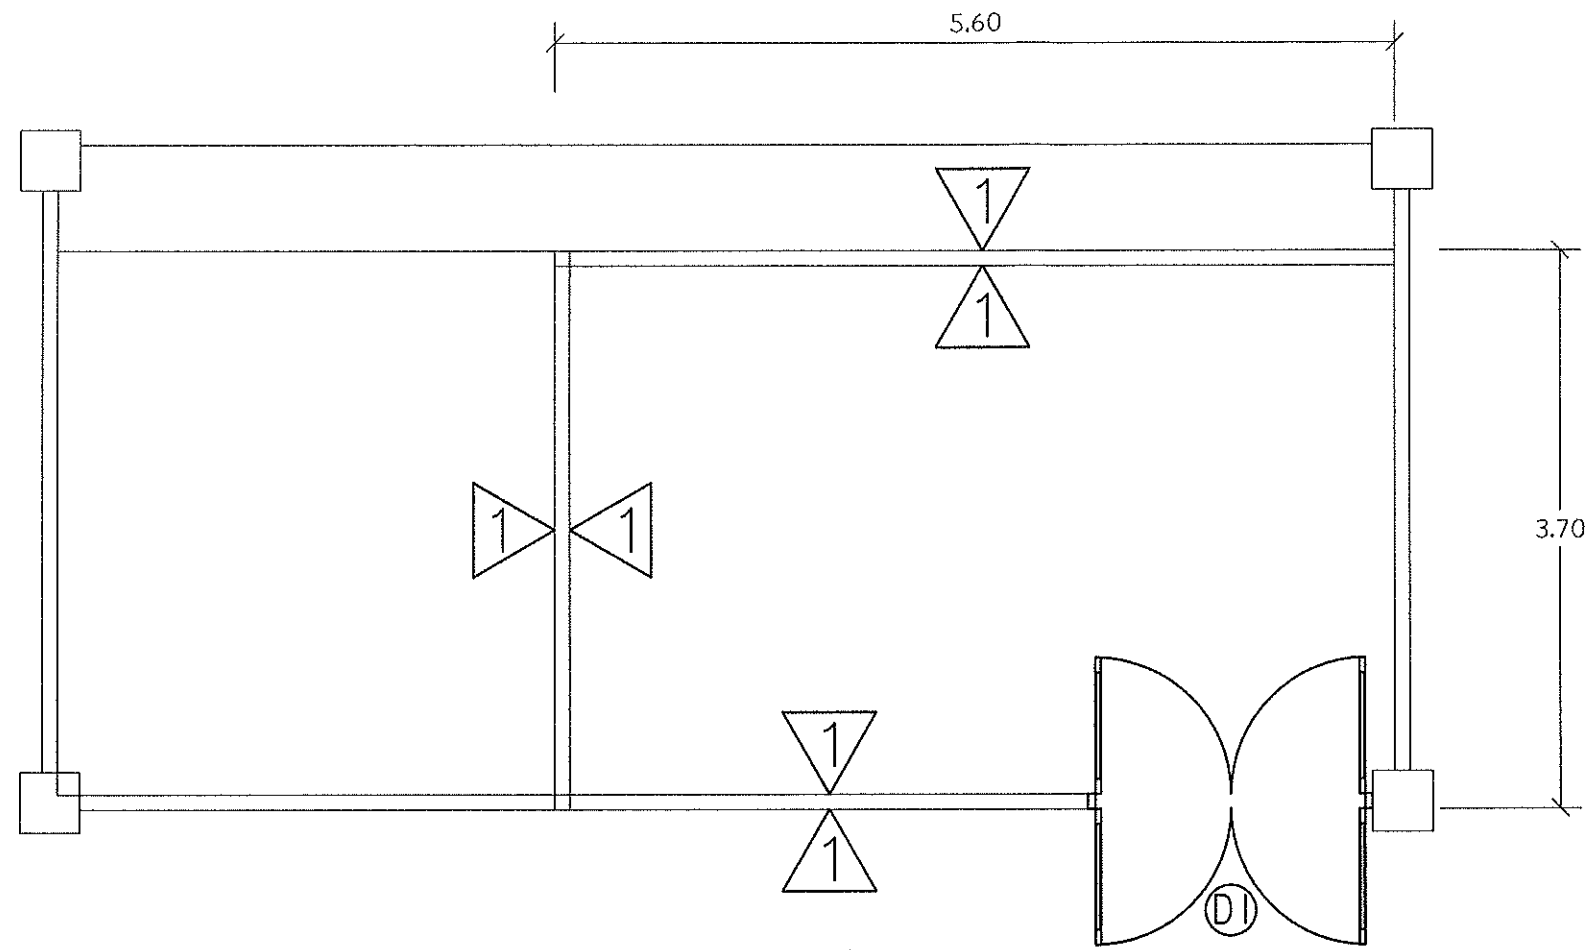

แปลนพื้น
มาตราส่วน

งานผนัง

- ① ผนังแผ่นไฟเบอร์ซีเมนต์ หนา 10 มม. โครงสร้างเหล็กชุบล้างกะลีส (ติดตั้งตามมาตรฐาน) สูง 2.80 m. ทุกด้าน

ทนายธรรม ทนาย

CH

55.1



โครงการ :

รายการ :

คำค้นพบ :

สถานที่ก่อสร้าง :

เจ้าของโครงการ :


วิเคราะห์รูปแบบ / ออกแบบ :

เขียนแบบ/ออกแบบ :

นายภาณุพงศ์ บุรินทร์

(Signature)

รายการแก้ไข :




เลขที่แบบ :

แบบแสดง :

มาตราส่วน

วันที่ : 11/06/2568

แผ่นที่

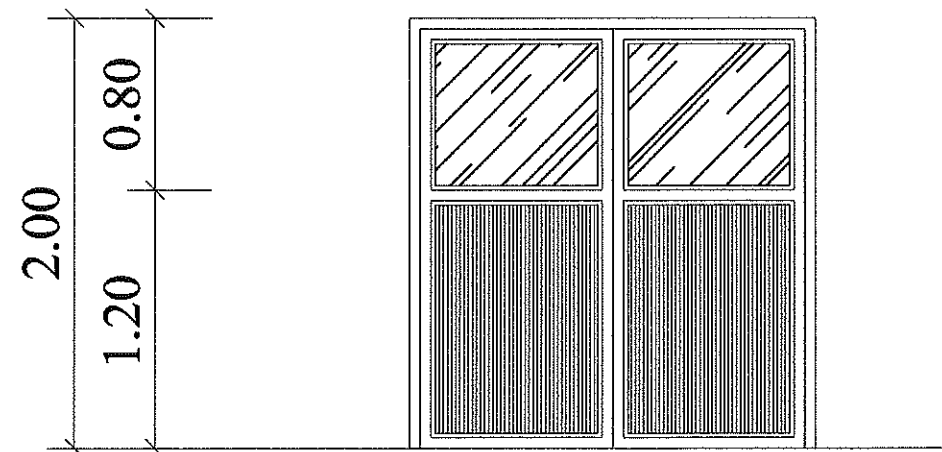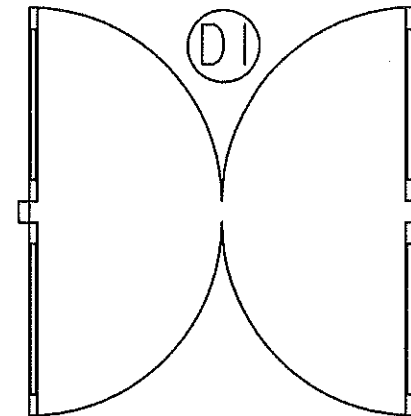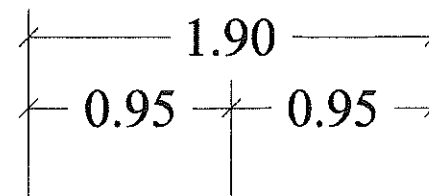

DI

- ชนิดบาน -บานสวิง
- วงกบ -อลูมิเนียม สีอบขาว
- กรอบบาน -อลูมิเนียม สีอบขาว
- บานประตู -อลูมิเนียมลูกฟูกเรียบ 2 หน้า
- ลูกฟัก -กระฉากเขียวใส หน้า 5 มม.
- อุปกรณ์ -อุปกรณ์ครบชุด

2/
กีดาน






กลุ่มงานโครงสร้างพื้นฐาน
และวิศวกรรมภายใน
โรงพยาบาลมหานาคศรีธรรมราช

โครงการ :

รายการ :

ส่วนต่อ :

สถานที่ก่อสร้าง :

เจ้าของโครงการ :

โรงพยาบาลมหานาคศรีธรรมราช

วิเคราะห์รูปแบบ / ออกแบบ :

เขียนแบบ/ออกแบบ :

นายภาณุพงศ์ นริรัตน์


รายการแก้ไข :


เลขที่แบบ :

แบบแสดง :

มาตรฐาน

วันที่ : 11/06/2568

แผ่นที่

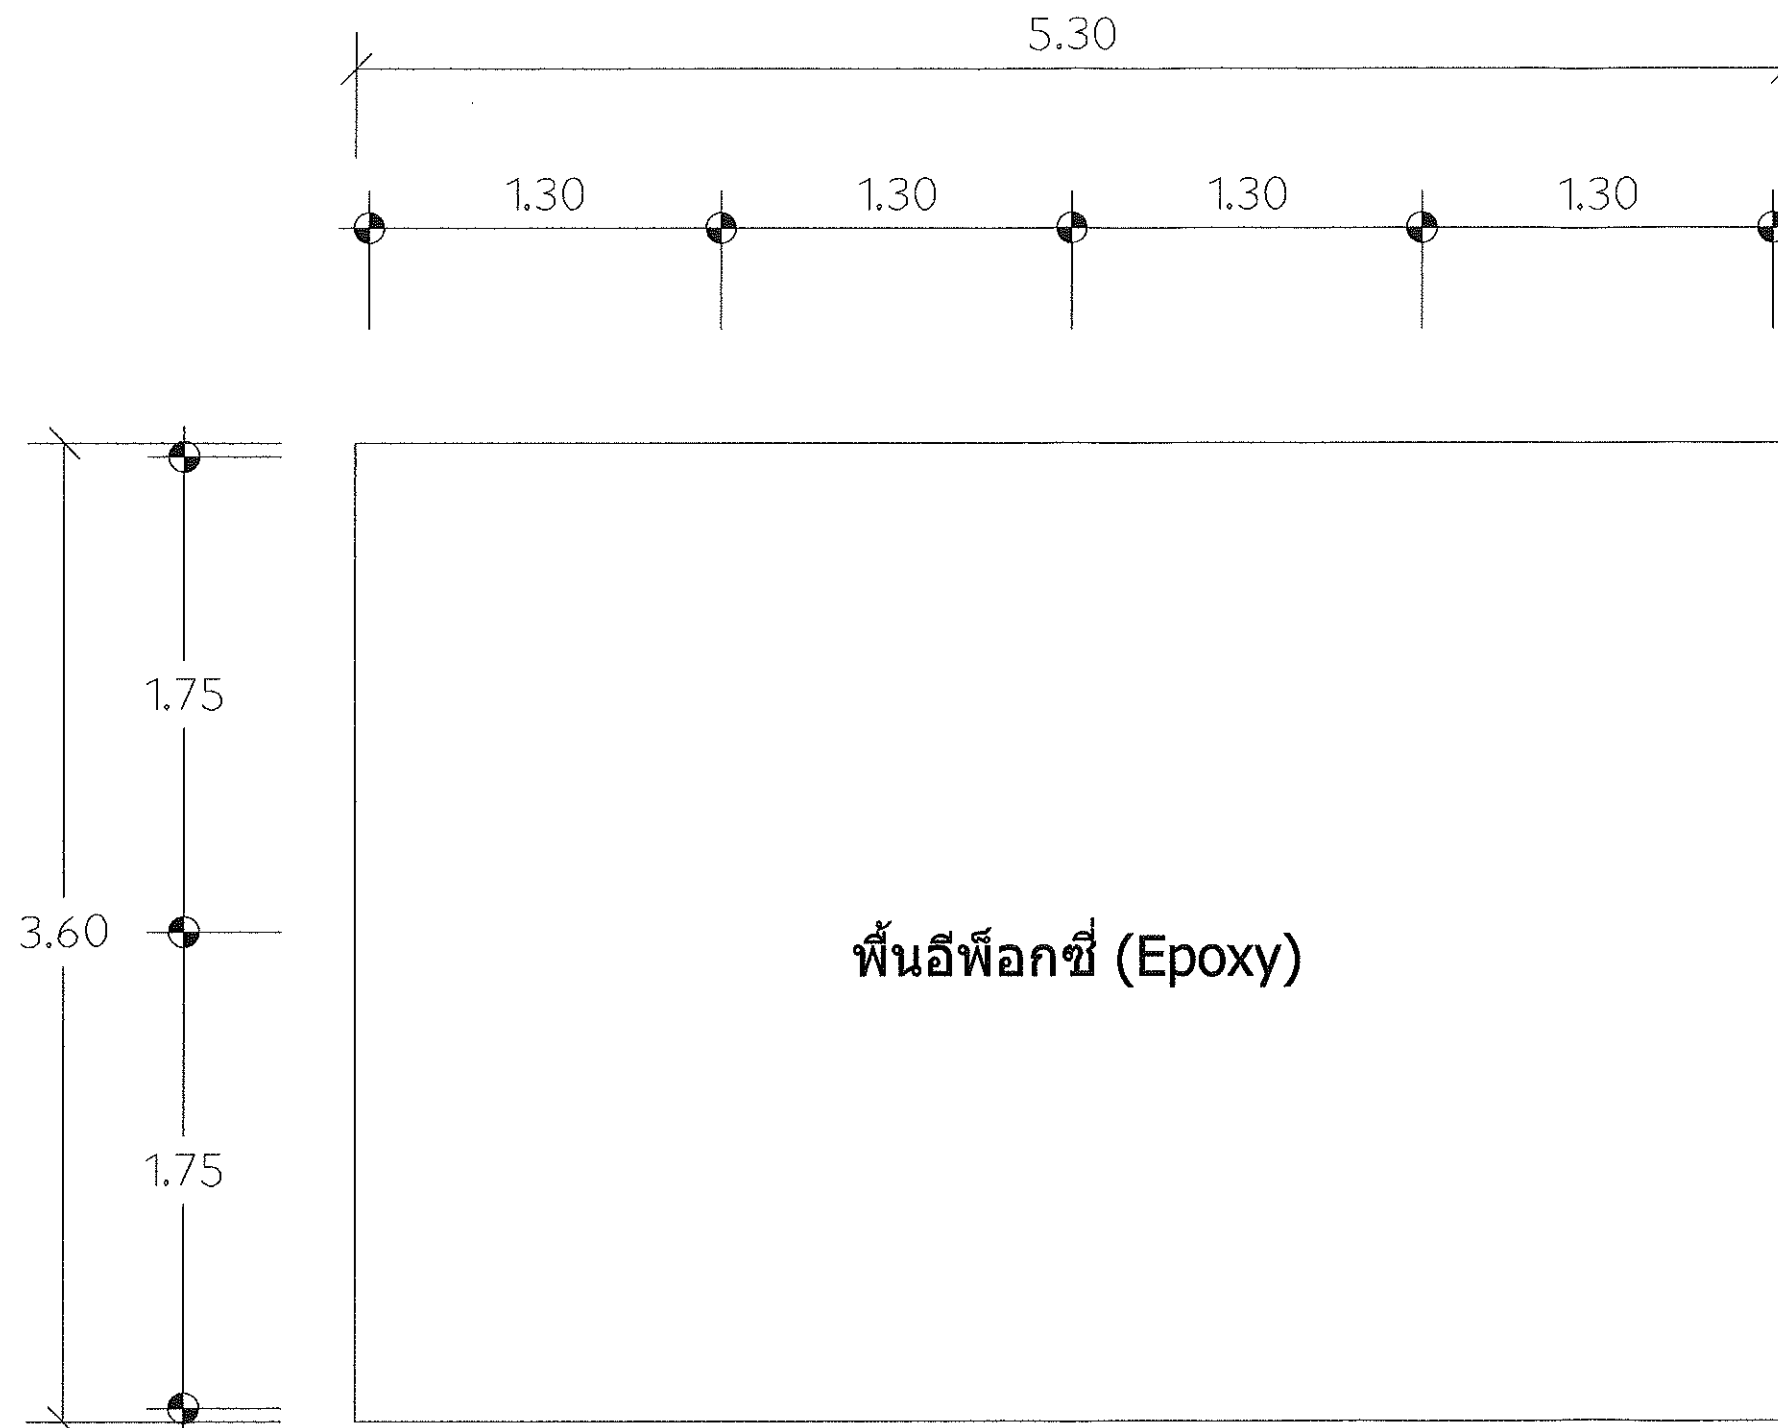

พื้นอีพ็อกซี่ (Epoxy)

แปลนพื้น

มาตราส่วน

ทศพร ชูเดช

OK



กรมงานโครงสร้างพื้นฐาน
และวิศวกรรมทางแพทย์

โครงการ :

รายการ :

คำศัพท์ :

สถานที่ก่อสร้าง :

เจ้าของโครงการ :


วิเคราะห์รูปแบบ / ออกแบบ :

เขียนแบบ/ออกแบบ :

นายภาณุพงศ์ บุรีรัตน์

(Signature)

รายการแก้ไข :

เลขที่แบบ :


แบบแสดง :

มาตราส่วน

วันที่ : 11/06/2568

แผ่นที่

85.1

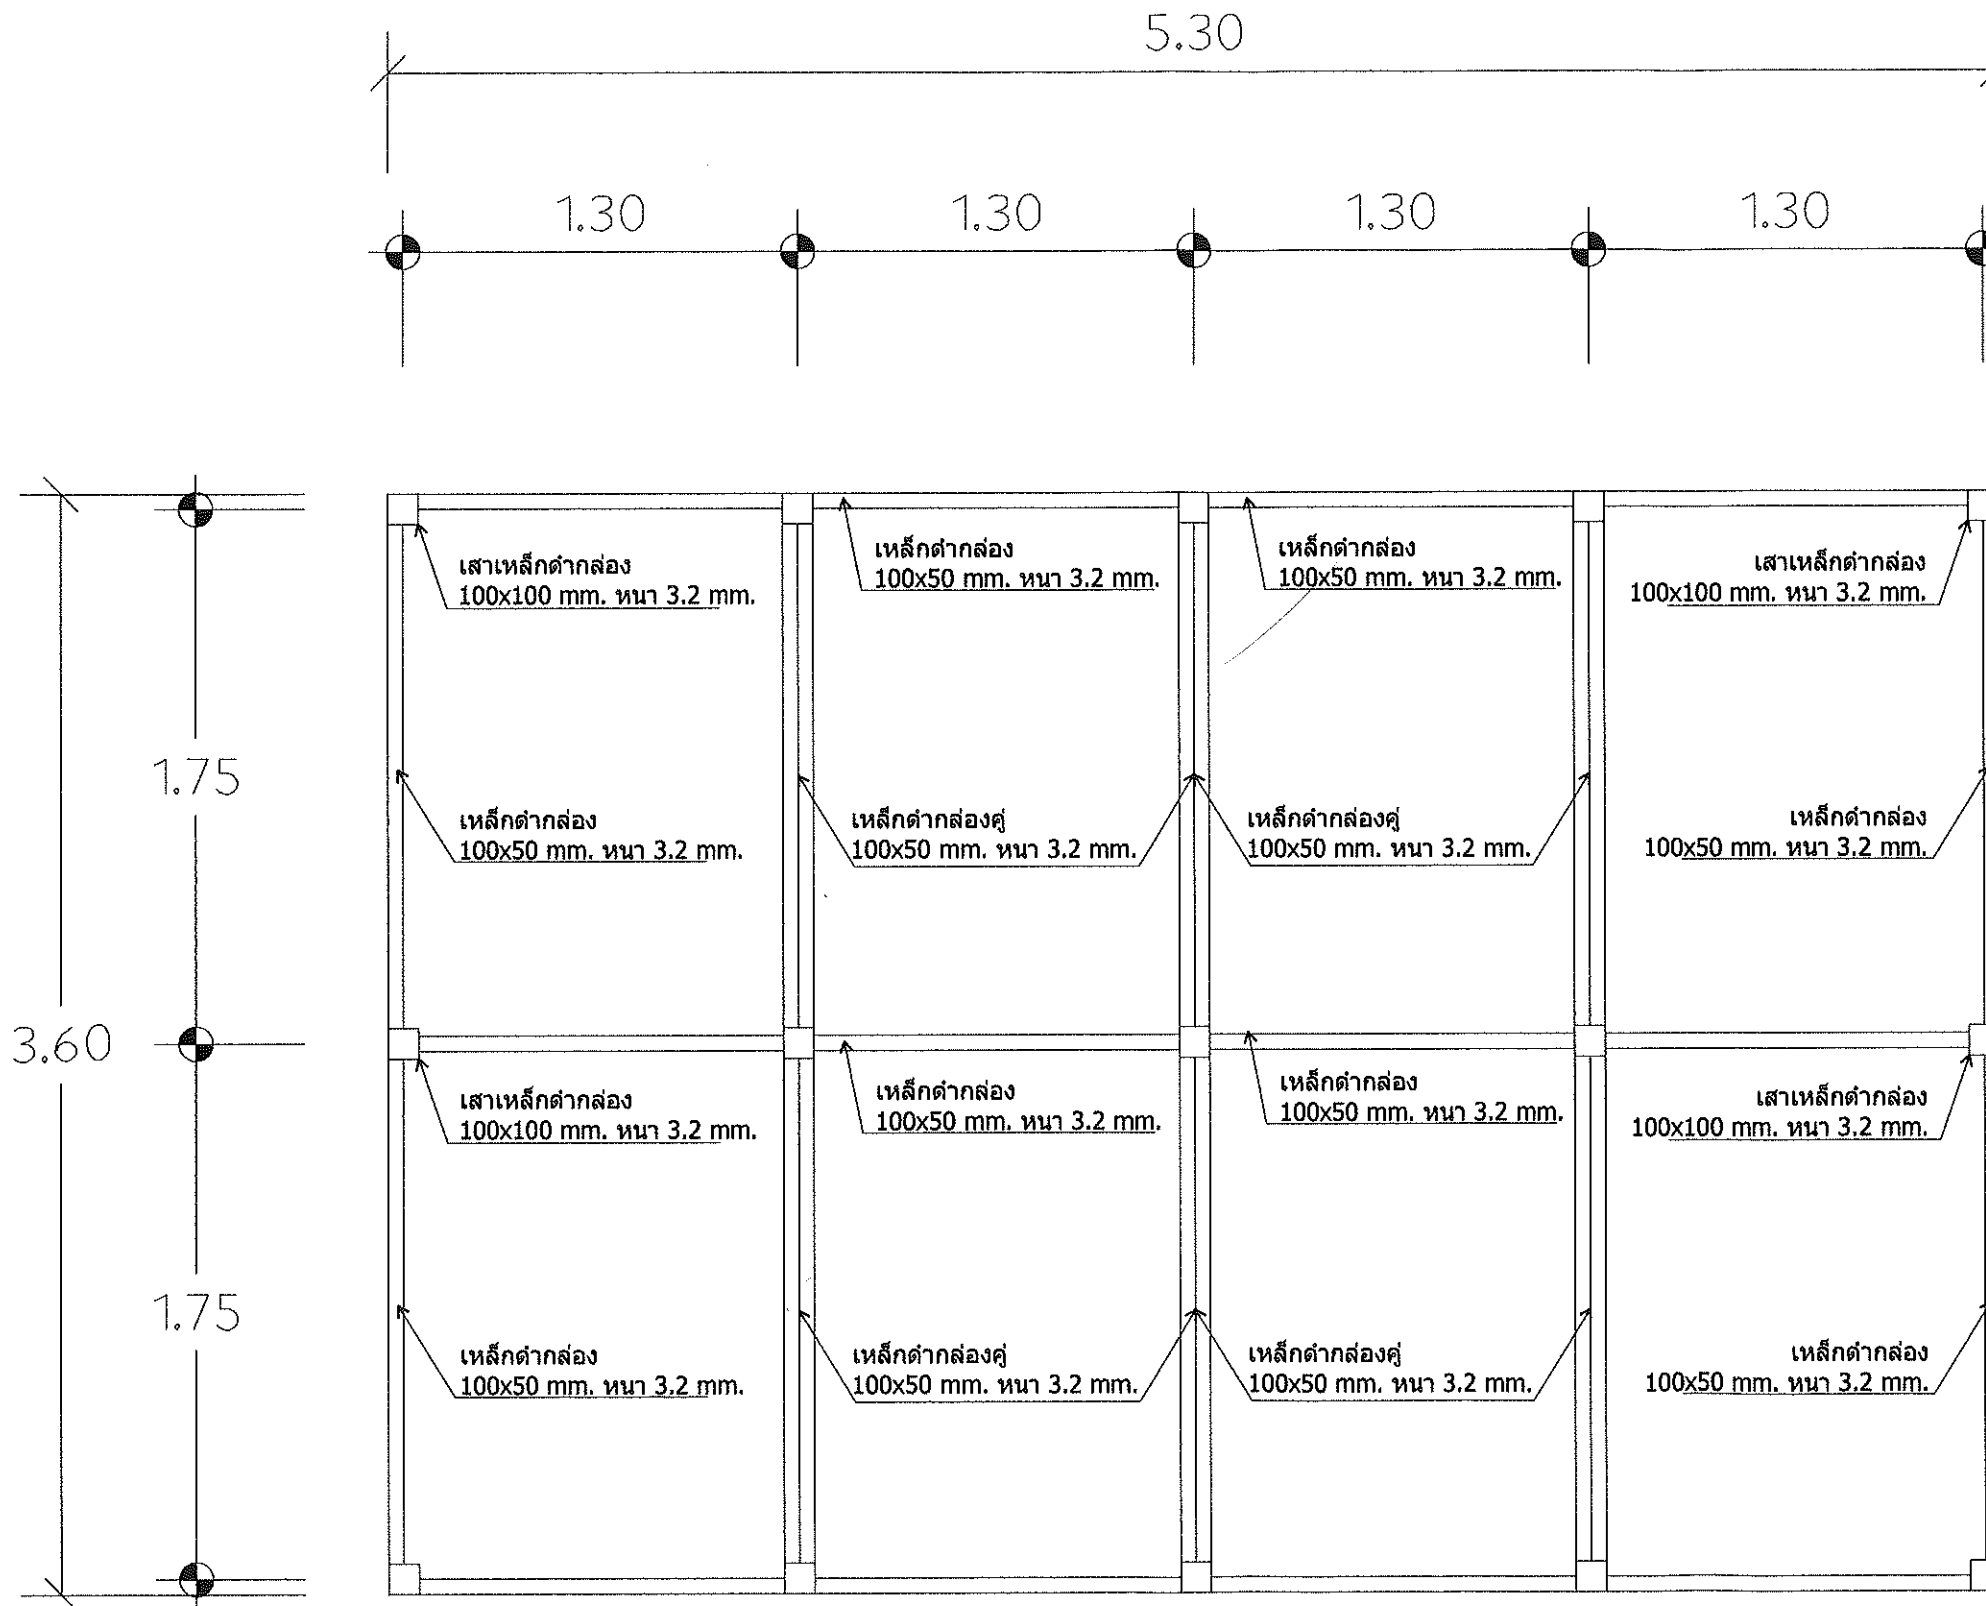

แปลนโครงสร้าง

มาตราส่วน

พิมพ์ ย่อ



กลุ่มงานโครงสร้างพื้นฐาน
และวิศวกรรมทางแพทย์

โครงการ :

รายการ :

คำศัพท์ :

สถานที่ก่อสร้าง :

เจ้าของโครงการ :


วิเคราะห์รูปแบบ / ออกแบบ :

เขียนแบบ/ออกแบบ :

นายภาณุพงศ์ บุรีรัตน์

(Signature)

รายการแก้ไข :

เลขที่แบบ :


แบบแสดง :

มาตราส่วน

วันที่ : 11/06/2568

แผ่นที่

852

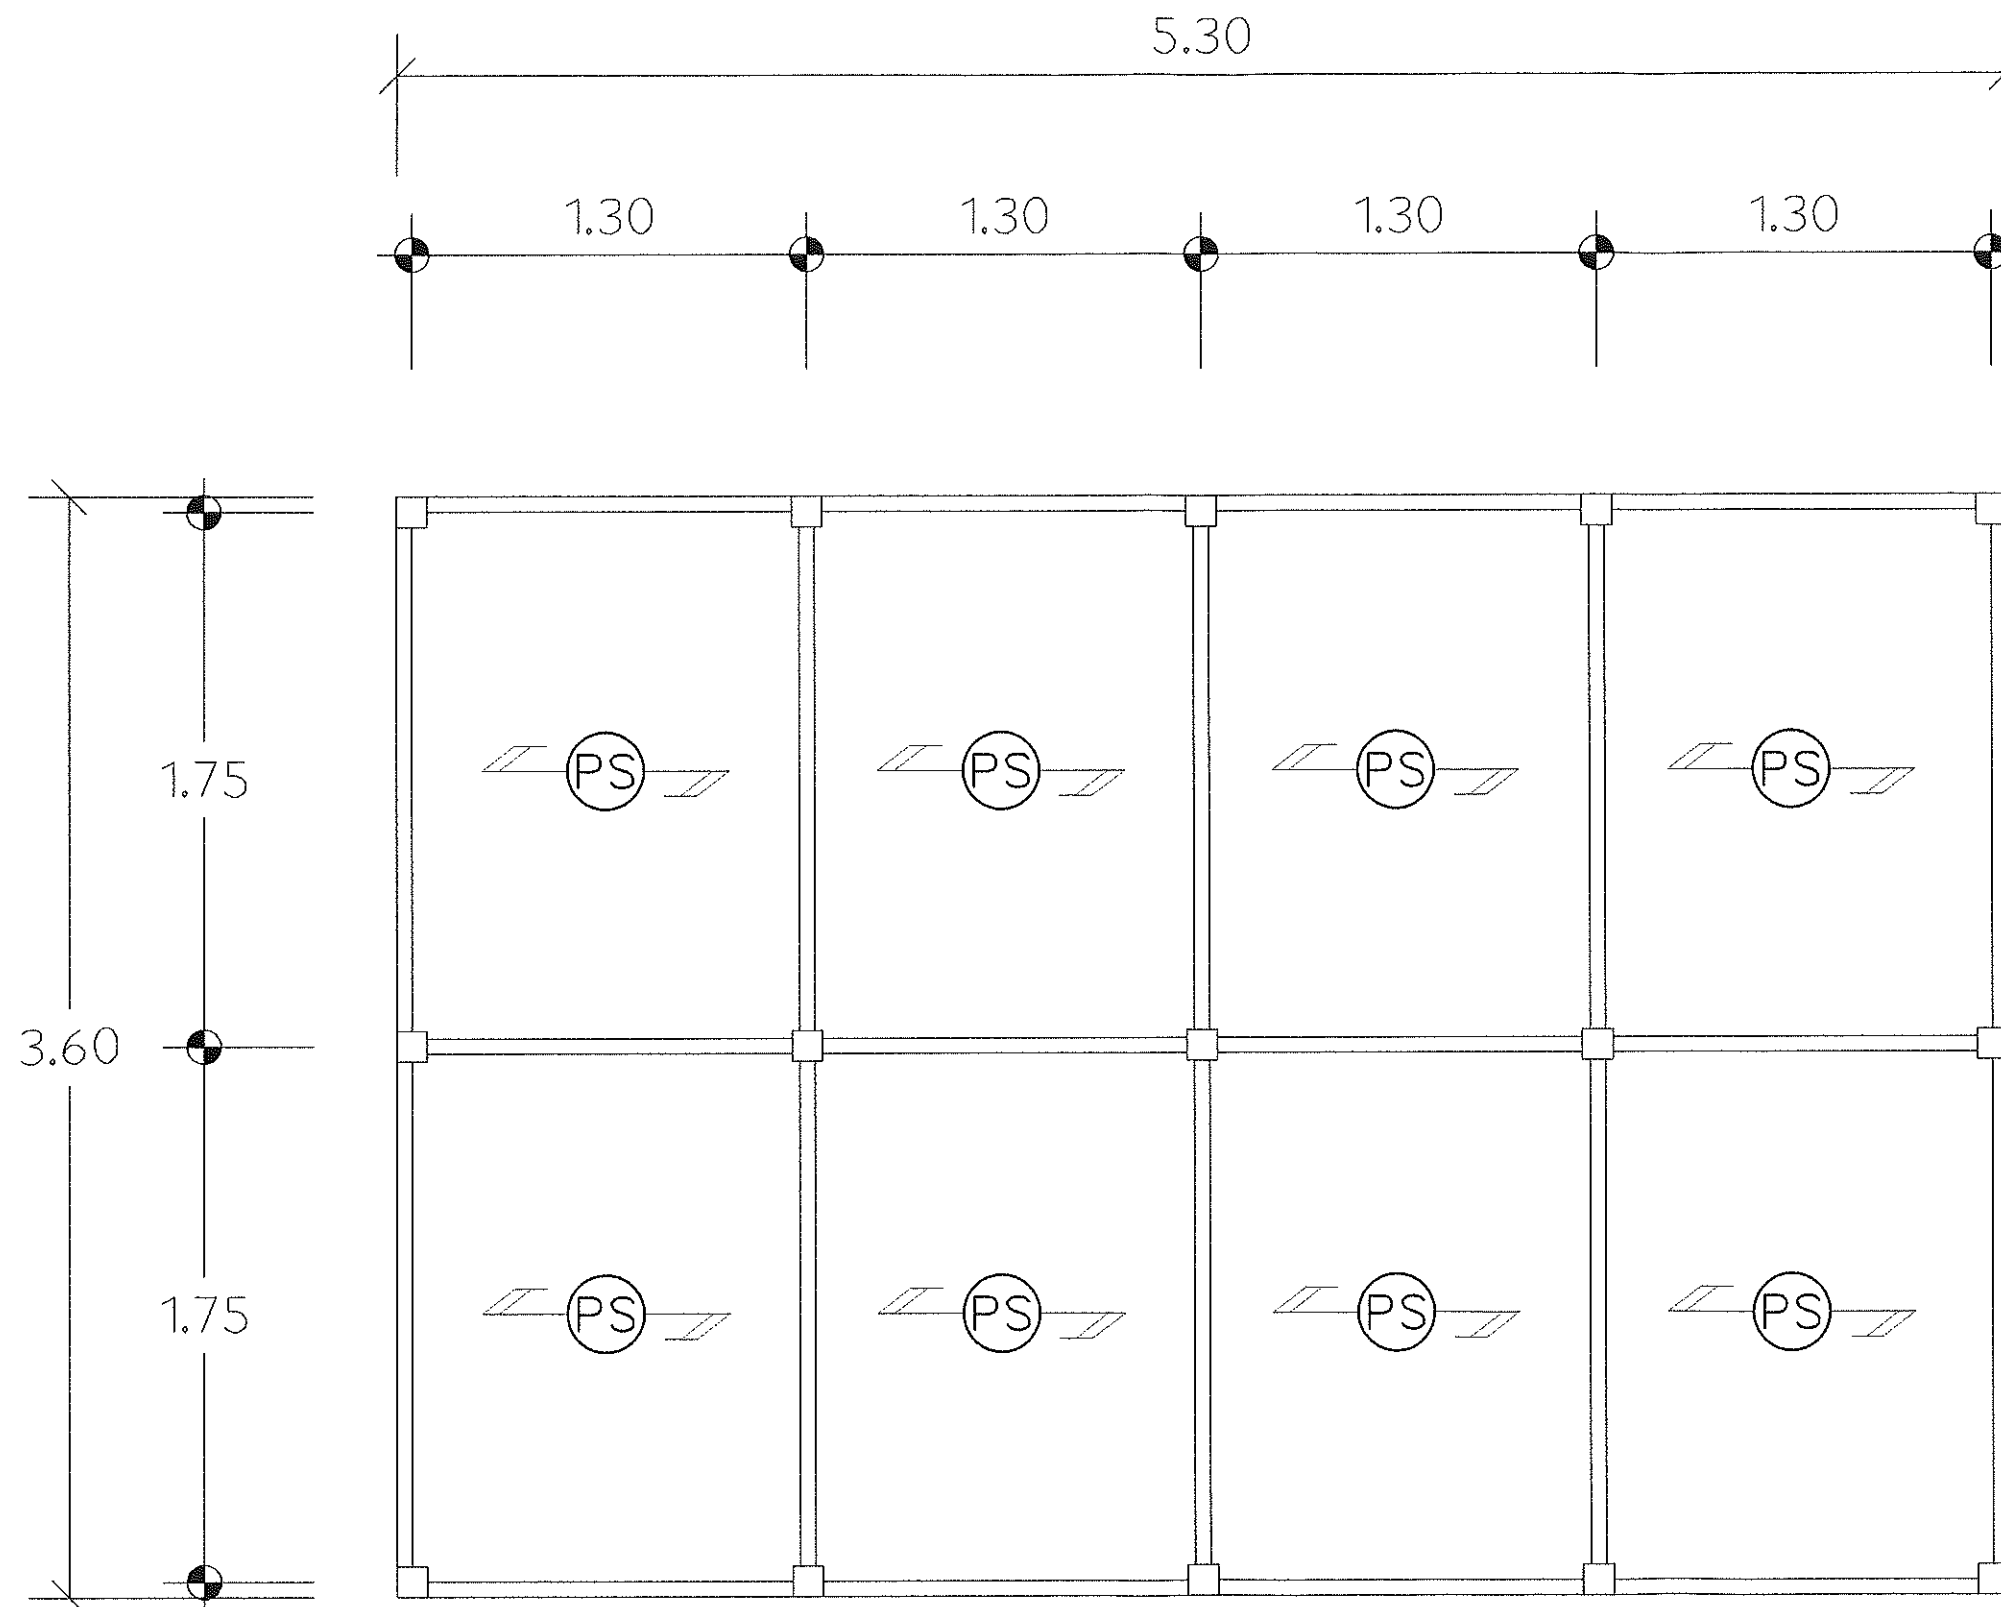


ช.ช.



กองงานโครงสร้างพื้นฐาน
และวิศวกรรมแพทย์

โครงการ :

รายการ :

ลำดับข้อ :

สถานที่ก่อสร้าง :

เจ้าของโครงการ :


วิเคราะห์รูปแบบ / ออกแบบ :

เขียนแบบ/ออกแบบ :

นายภาณุพงศ์ บุรีรัตน์

ช.ช.

รายการแก้ไข :

เลขที่แบบ :


แบบแสดง :

มาตราส่วน

วันที่ : 11/06/2568


แผ่นที่

8/26

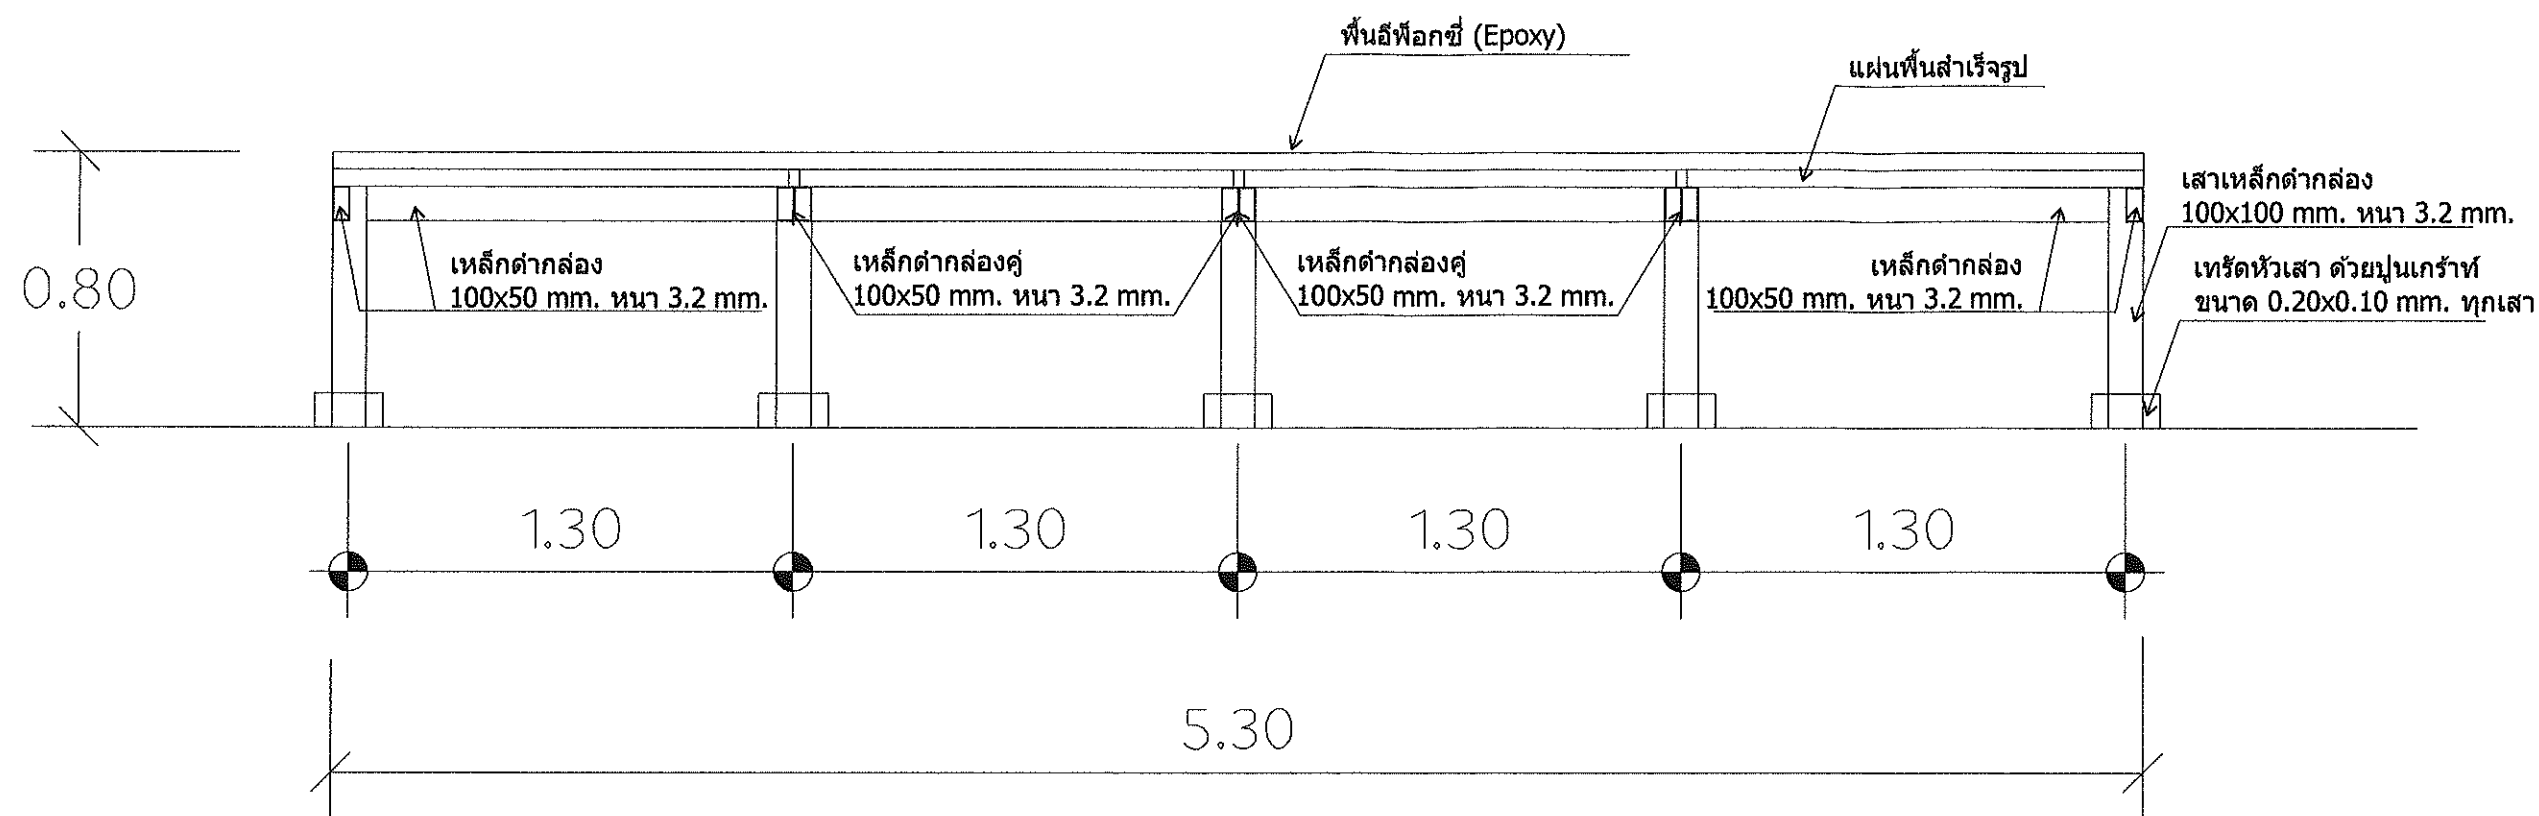

แปลนโครงสร้าง

มาตราส่วน

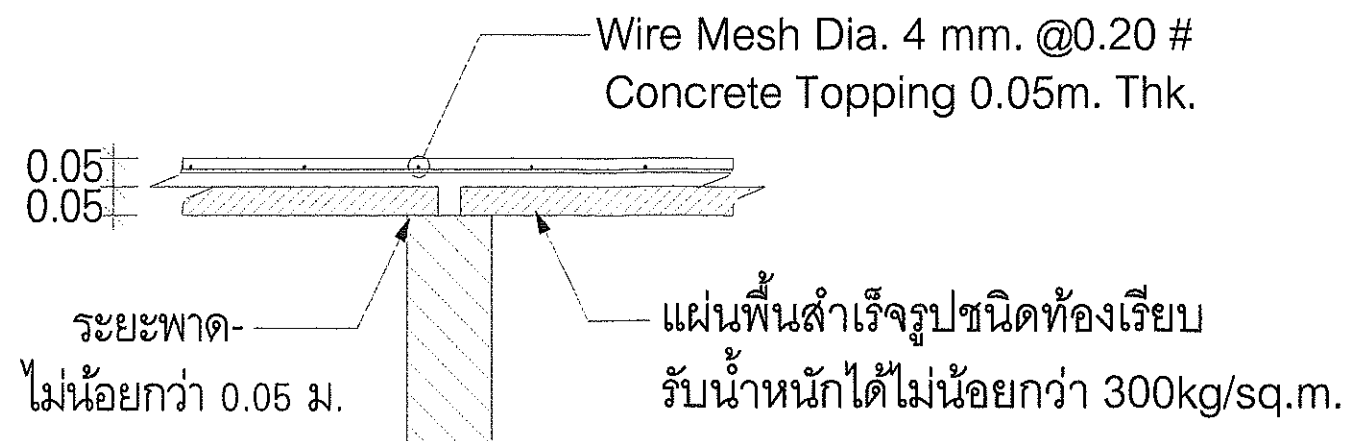

PS
SCALE



โครงการ :

รายการ :

คำค้น :

สถานที่ก่อสร้าง :

เจ้าของโครงการ :


วิเคราะห์รูปแบบ / ออกแบบ :

เขียนแบบ/ออกแบบ :

นายภาณุพงศ์ นุริรัตน์

รายการแก้ไข :

เลขที่แบบ :


แบบแสดง :

มาตราส่วน

วันที่ : 11/06/2568

แผ่นที่


85

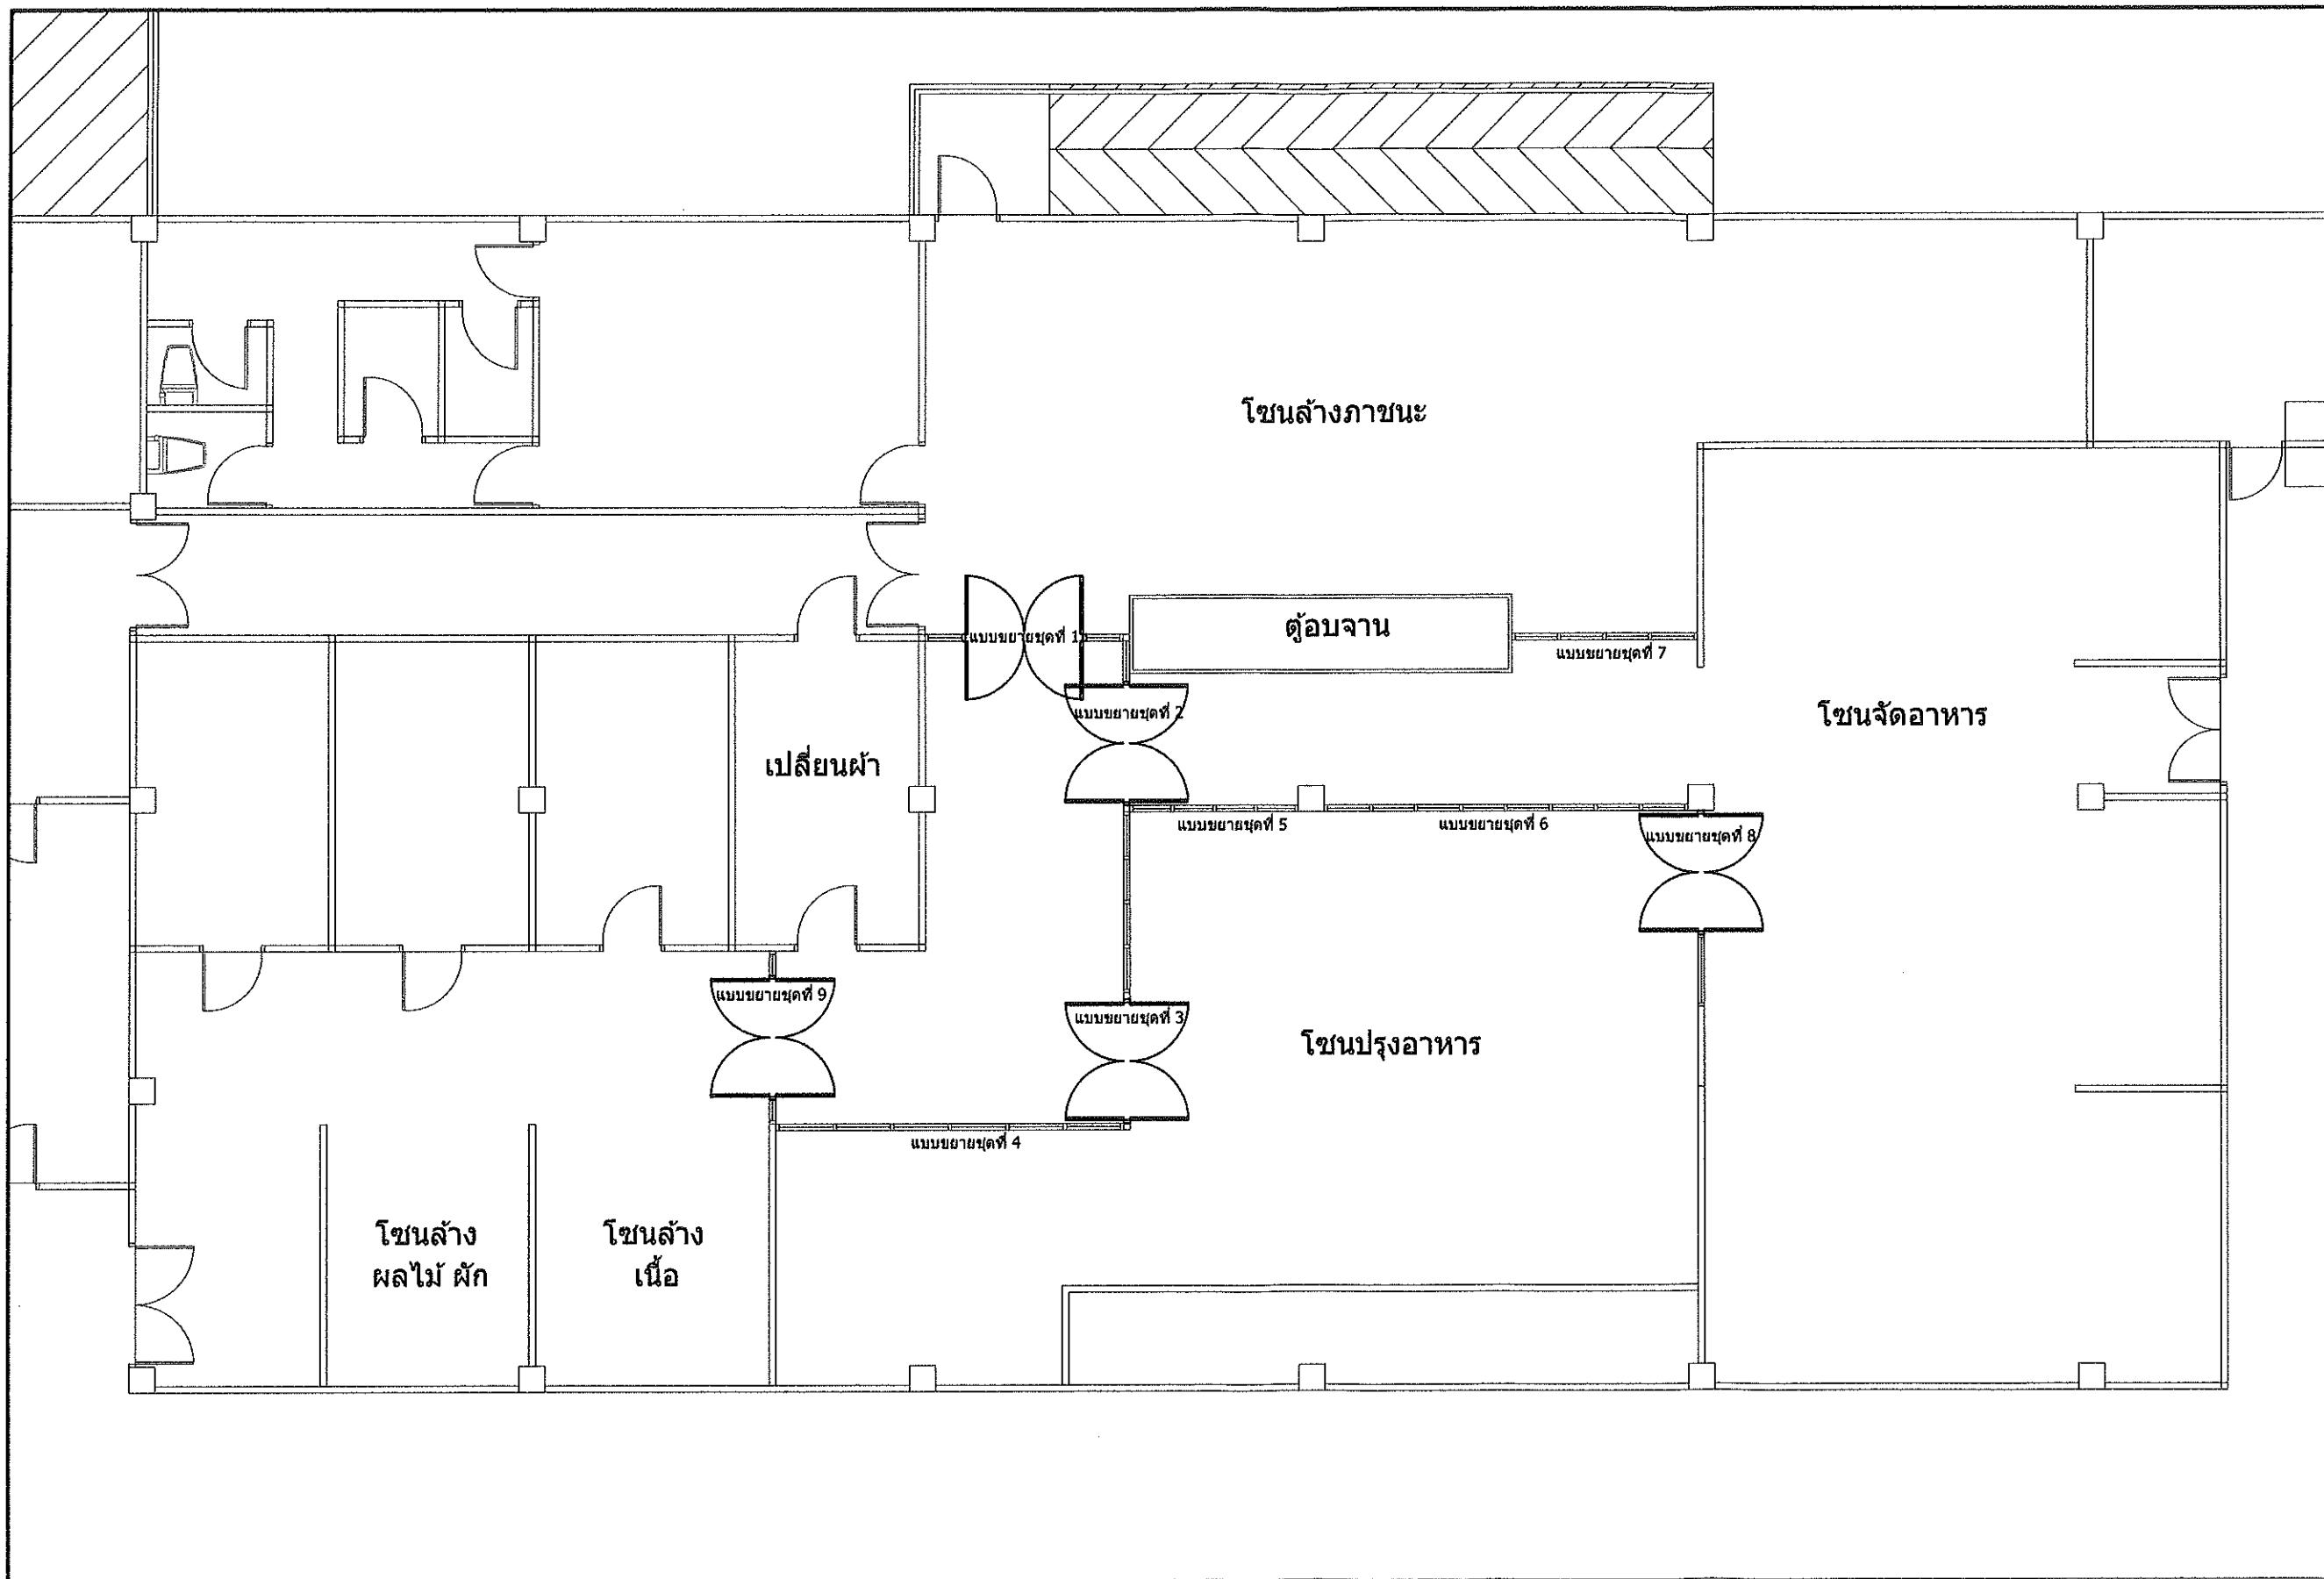


11/06/2568

แปลนพื้น มาตราส่วน

11/06/2568

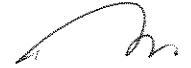
 กรมงานโครงสร้างพื้นฐาน และวิศวกรรมทางแพทย์ โรงพยาบาลมหานครศรีธรรมราช	
โครงการ :	
รายการ :	
คำอธิบาย :	
สถานที่ก่อสร้าง :	
เจ้าของโครงการ :	
โรงพยาบาลมหานครศรีธรรมราช	
วิเคราะห์รูปแบบ / ออกแบบ :	
เขียนแบบ/ออกแบบ :	
นายภาณุพงศ์ บุรีรัตน์	
	
รายการแก้ไข :	
เลขที่แบบ :	
แบบแสดง :	
มาตราส่วน	
วันที่ : 11/06/2568	
แผนที่	

85/1

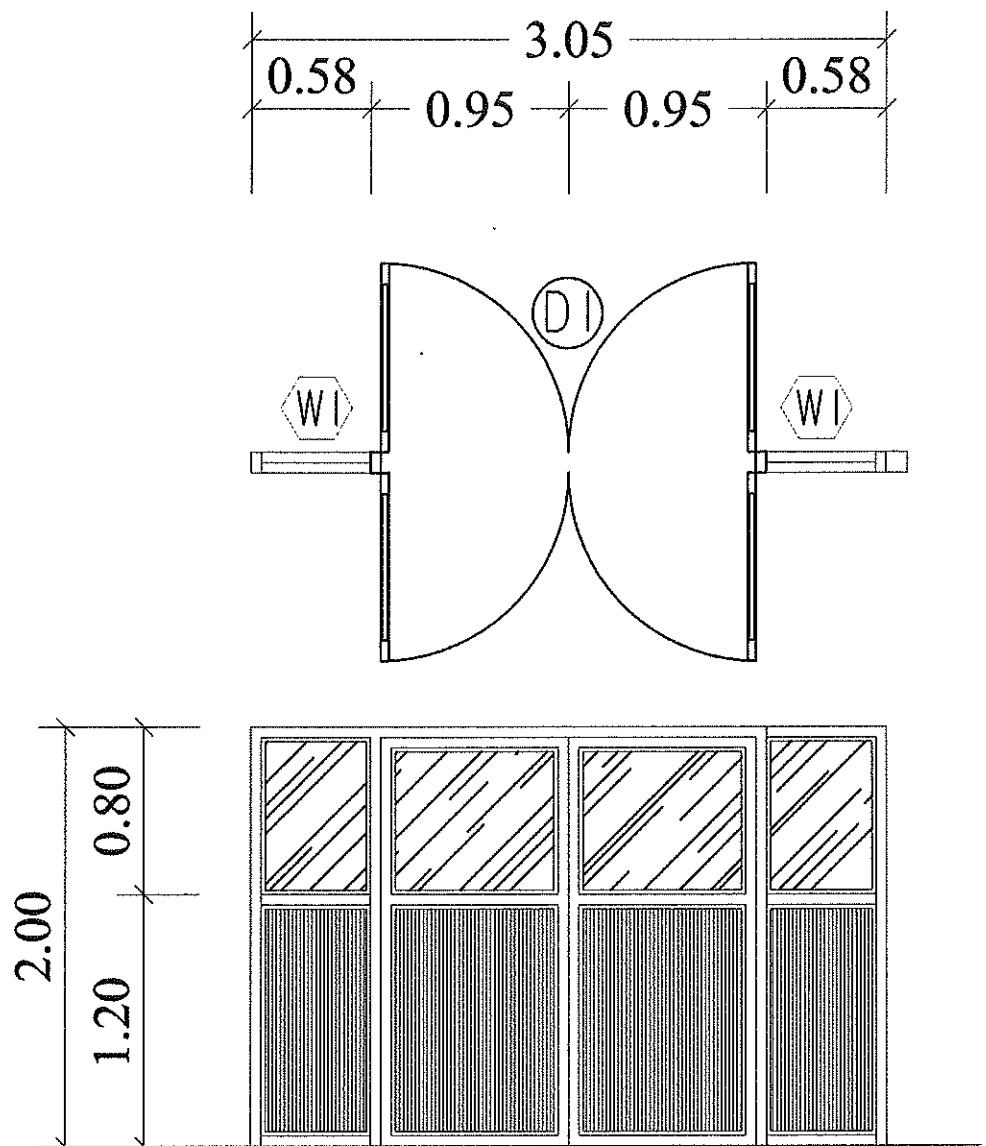

แบบขยายชุดที่ 1

					
ชนิดบาน	-ติดตาย	ชนิดบาน	-บานสวิง	ชนิดบาน	-ติดตาย
วงกบ	-อลูมิเนียม สีอบขาว	วงกบ	-อลูมิเนียม สีอบขาว	วงกบ	-อลูมิเนียม สีอบขาว
กรอบบาน	-อลูมิเนียม สีอบขาว	กรอบบาน	-อลูมิเนียม สีอบขาว	กรอบบาน	-อลูมิเนียม สีอบขาว
บานประตู	-อลูมิเนียมลูกฟูกเรียบ 2 หน้า	บานประตู	-อลูมิเนียมลูกฟูกเรียบ 2 หน้า	บานประตู	-อลูมิเนียมลูกฟูกเรียบ 2 หน้า
ลูกฟูก	-กระฉากเขียวใส หนา 5 มม.	ลูกฟูก	-กระฉากเขียวใส หนา 5 มม.	ลูกฟูก	-กระฉากเขียวใส หนา 5 มม.
อุปกรณ์	-อุปกรณ์โครมชุด	อุปกรณ์	-อุปกรณ์โครมชุด	อุปกรณ์	-อุปกรณ์โครมชุด

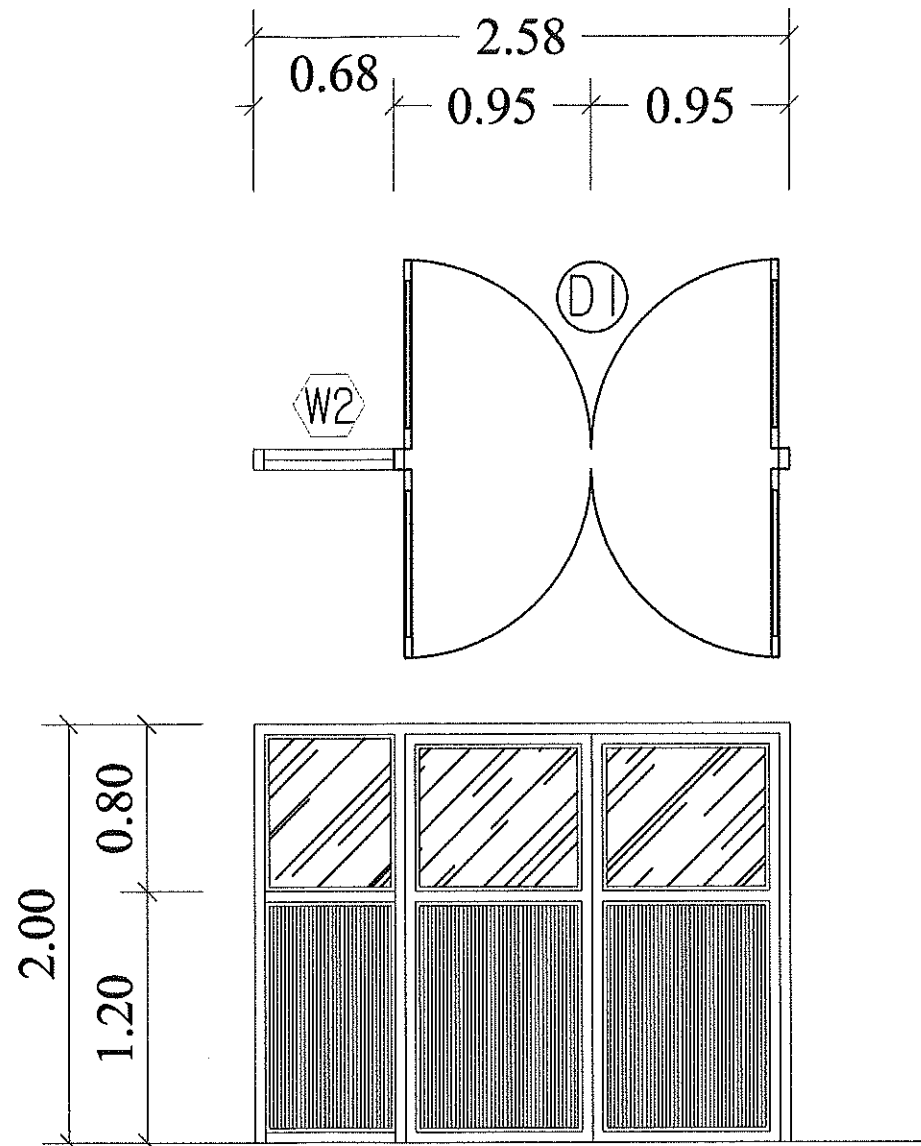

แบบขยายชุดที่ 2

			
ชนิดบาน	-ติดตาย	ชนิดบาน	-บานสวิง
วงกบ	-อลูมิเนียม สีอบขาว	วงกบ	-อลูมิเนียม สีอบขาว
กรอบบาน	-อลูมิเนียม สีอบขาว	กรอบบาน	-อลูมิเนียม สีอบขาว
บานประตู	-อลูมิเนียมลูกฟูกเรียบ 2 หน้า	บานประตู	-อลูมิเนียมลูกฟูกเรียบ 2 หน้า
ลูกฟูก	-กระฉากเขียวใส หนา 5 มม.	ลูกฟูก	-กระฉากเขียวใส หนา 5 มม.
อุปกรณ์	-อุปกรณ์โครมชุด	อุปกรณ์	-อุปกรณ์โครมชุด




โครงการ :

รายการ :

คำค้น :

สถานที่ก่อสร้าง :

เจ้าของโครงการ :


วิเคราะห์รูปแบบ / ออกแบบ :

เขียนแบบ/ออกแบบ :

นายภาณุพงศ์ บุรีรัตน์

รายการแก้ไข :

เลขที่แบบ :

แบบแสดง :

มาตราส่วน :


วันที่ : 11/06/2568

แผ่นที่

mgp 4/2568

Handwritten signature

85/6

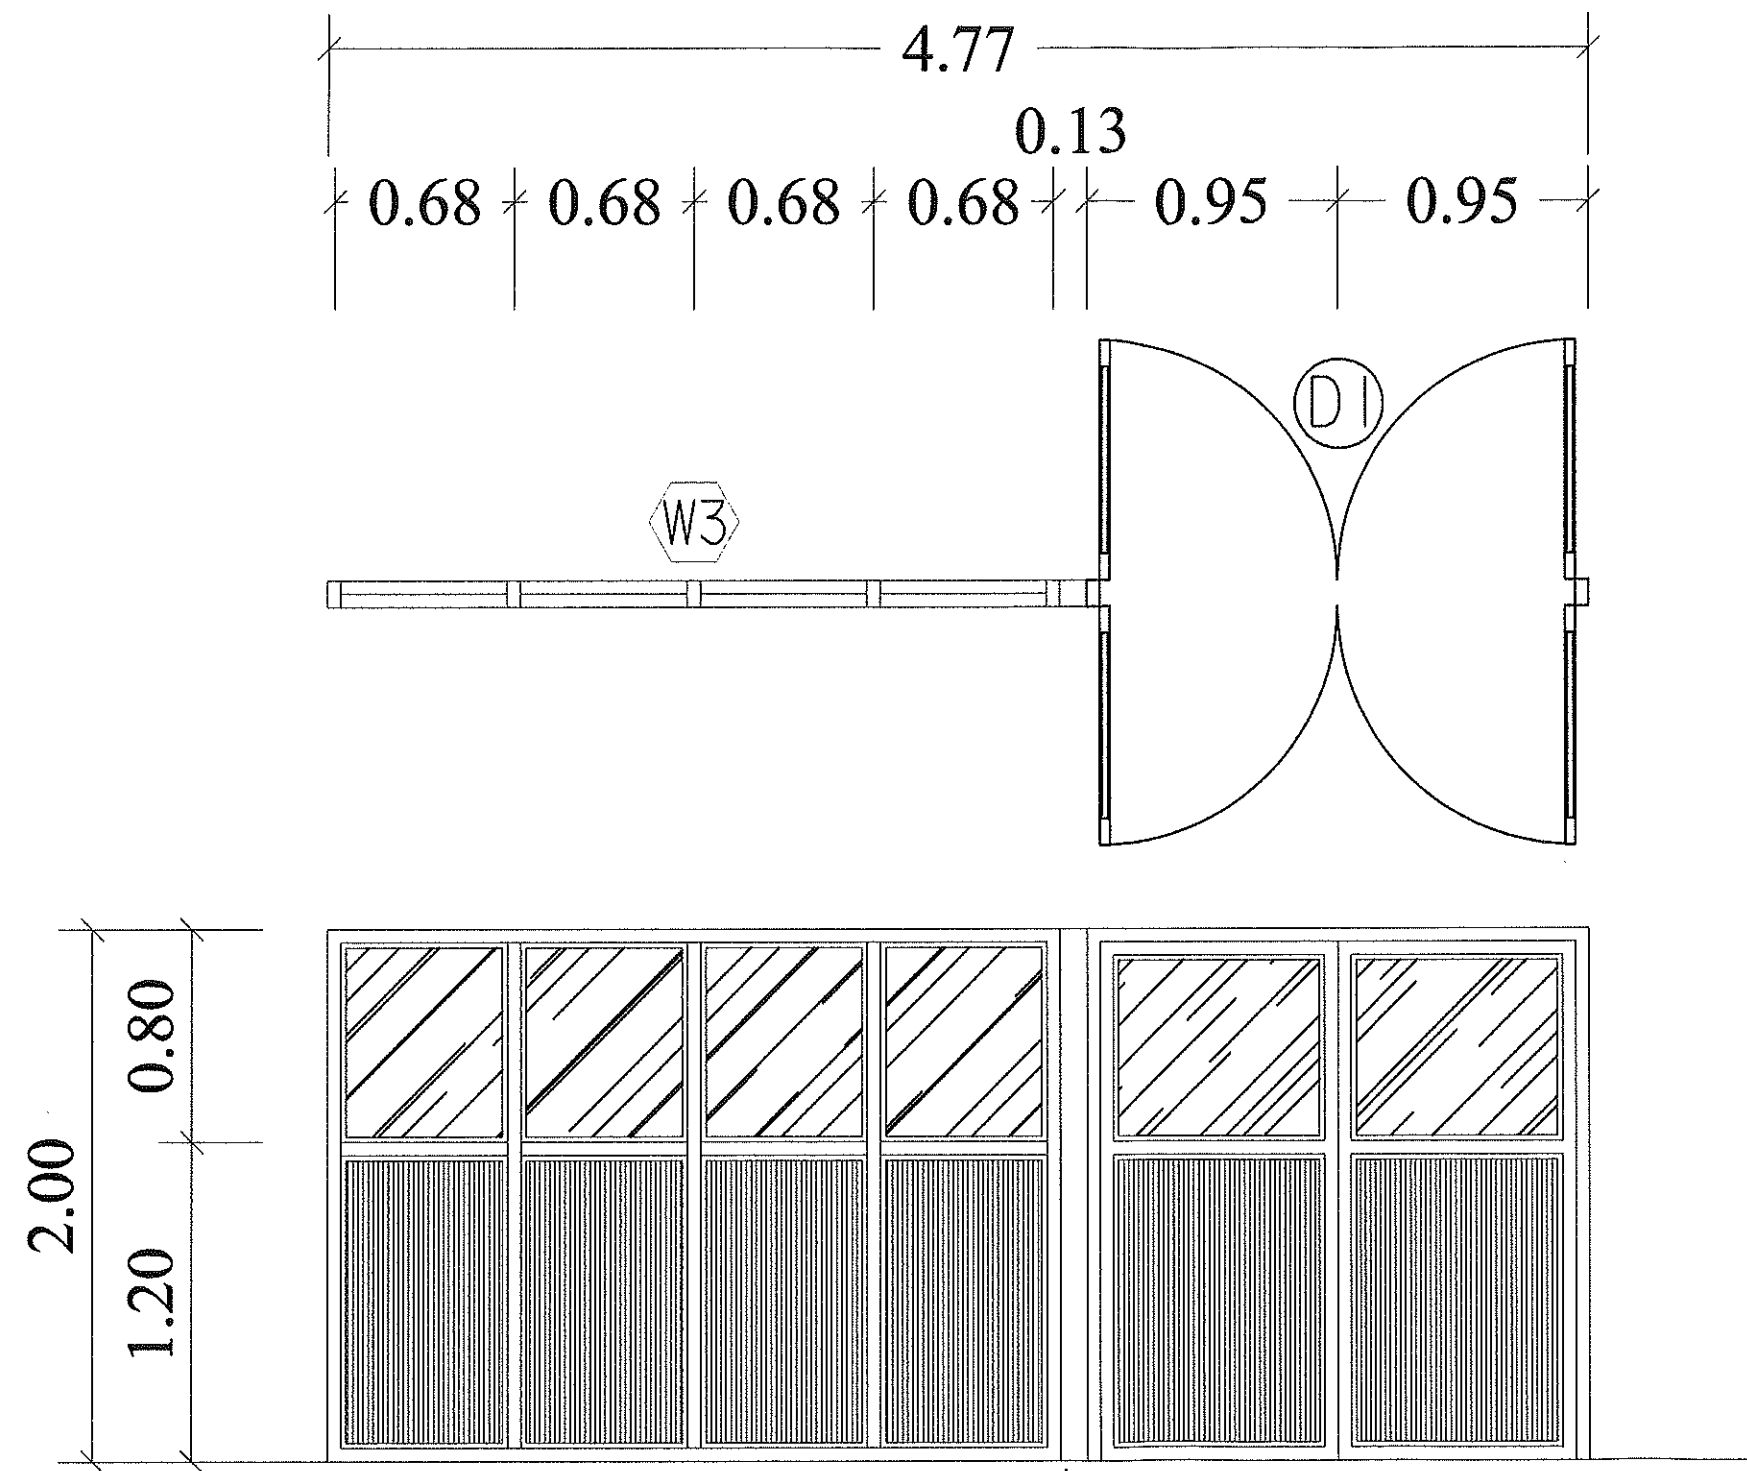

แบบขยายชุดที่ 3



- ชนิดบาน -ติดตาย
- วงกบ -อลูมิเนียม สีอบขาว
- กรอบบาน -อลูมิเนียม สีอบขาว
- บานประตู -อลูมิเนียมลูกฟูกเรียบ 2 หน้า
- ลูกฟัก -กระฉกเขียวใส หนา 5 มม.
- อุปกรณ์ -อุปกรณ์โครมชุด



- ชนิดบาน -บานสวิง
- วงกบ -อลูมิเนียม สีอบขาว
- กรอบบาน -อลูมิเนียม สีอบขาว
- บานประตู -อลูมิเนียมลูกฟูกเรียบ 2 หน้า
- ลูกฟัก -กระฉกเขียวใส หนา 5 มม.
- อุปกรณ์ -อุปกรณ์โครมชุด



กลุ่มงานโครงสร้างพื้นฐาน
และวิศวกรรมแพทย์

โครงการ :

รายการ :

ลำดับ :

สถานที่ก่อสร้าง :

เจ้าของโครงการ :


วิเคราะห์รูปแบบ / ออกแบบ :

เขียนแบบ/ออกแบบ :

นายภาณุพงศ์ นุริรัตน์

(Signature)

รายการแก้ไข :

เลขที่แบบ :

แบบแสดง :

มาตรฐาน :



วันที่ : 11/06/2568

แผ่นที่

(Handwritten notes)

(Handwritten mark)

(Handwritten mark)

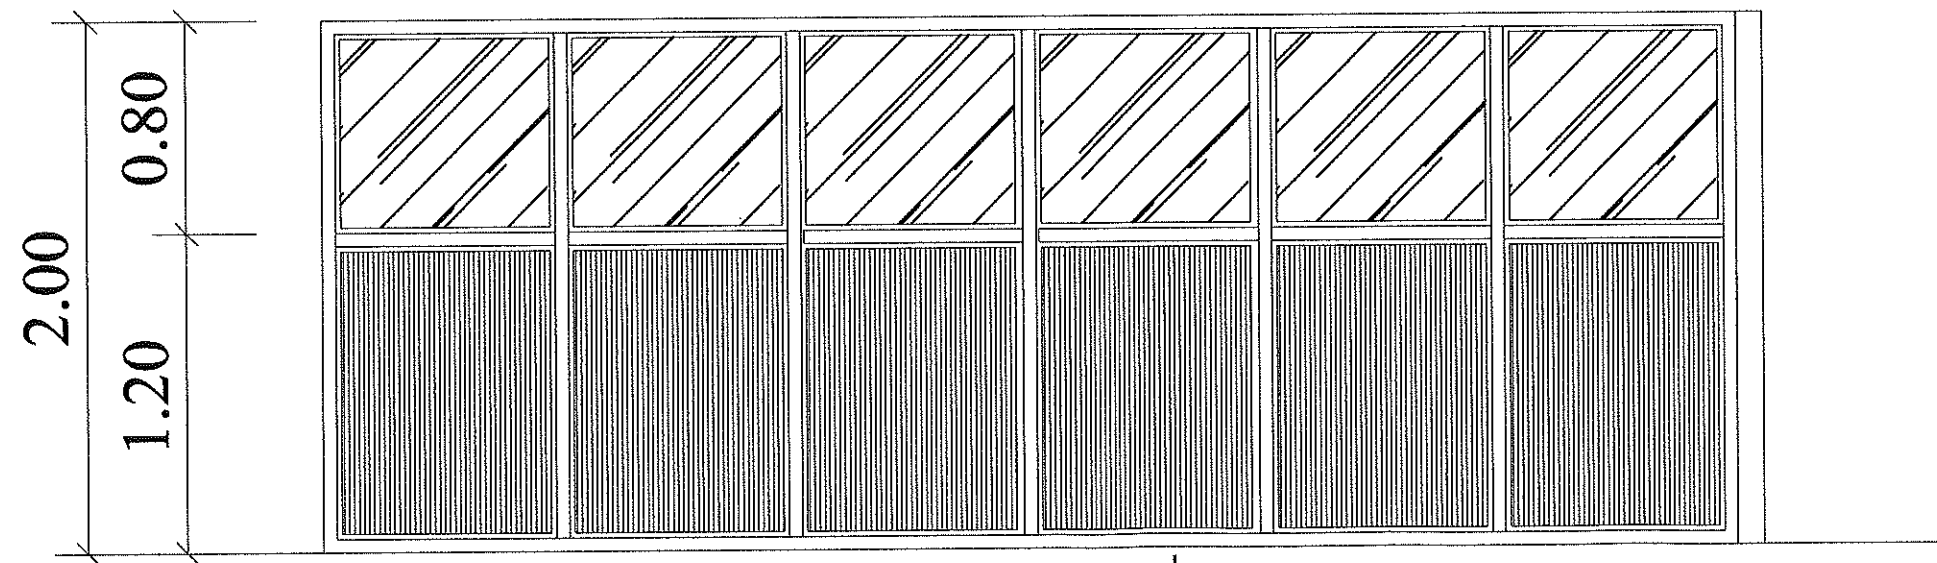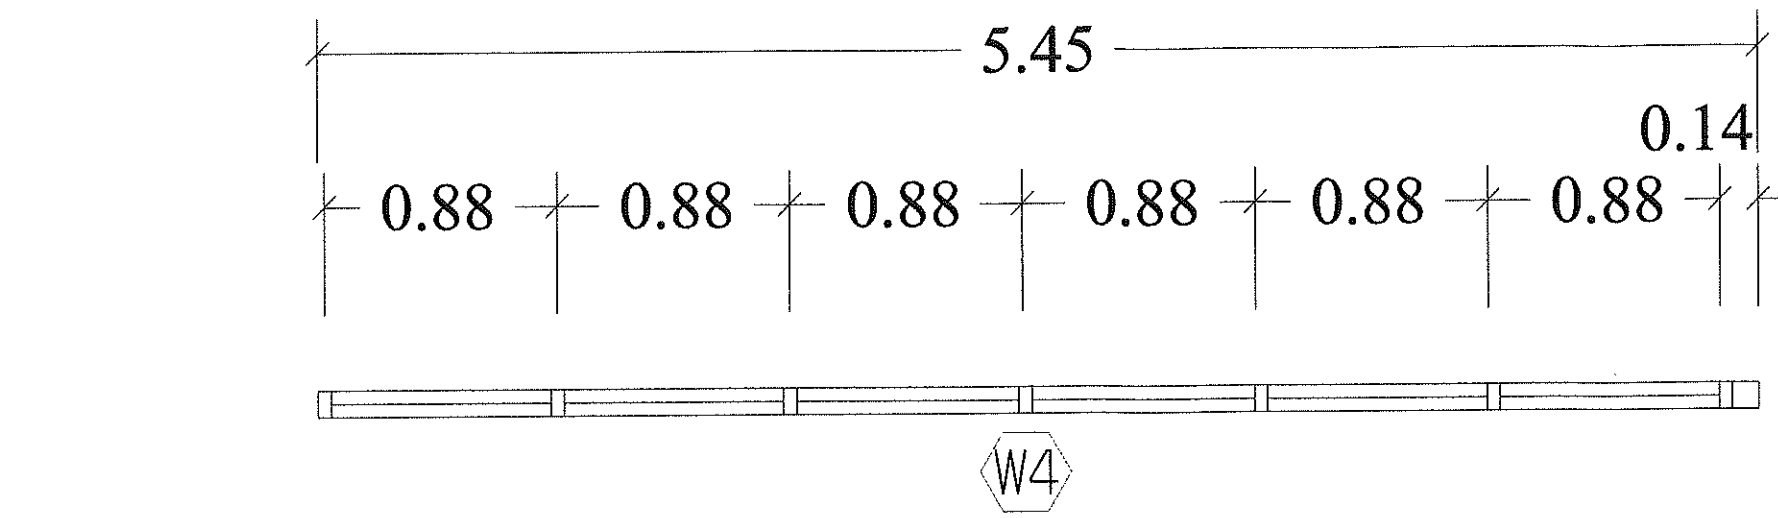

แบบขยายชุดที่ 4

W4

- ชนิดบาน -ติดตาย
- วงกบ -อลูมิเนียม สีอบขาว
- กรอบบาน -อลูมิเนียม สีอบขาว
- บานประตู -อลูมิเนียมลูกฟูกเรียบ 2 หน้า
- ลูกฟูก -กระจุกเขียวใสหนา 5 มม.
- อุปกรณ์ -อุปกรณ์ครบชุด

mgwos y/101-5

[Handwritten signature]



โครงการ :

รายการ :

ลำดับข้อ :

สถานที่ก่อสร้าง :

เจ้าของโครงการ :


วิเคราะห์รูปแบบ / ออกแบบ :

เขียนแบบ/ออกแบบ :

นายภาณุพงศ์ บุรีรัตน์

[Handwritten signature]

รายการแก้ไข :

เลขที่แบบ :



แบบแสดง :

มาตราส่วน


วันที่ : 11/06/2568

แผ่นที่

95 ม.

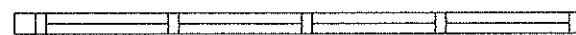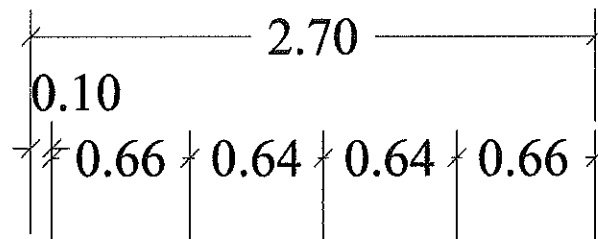

W5


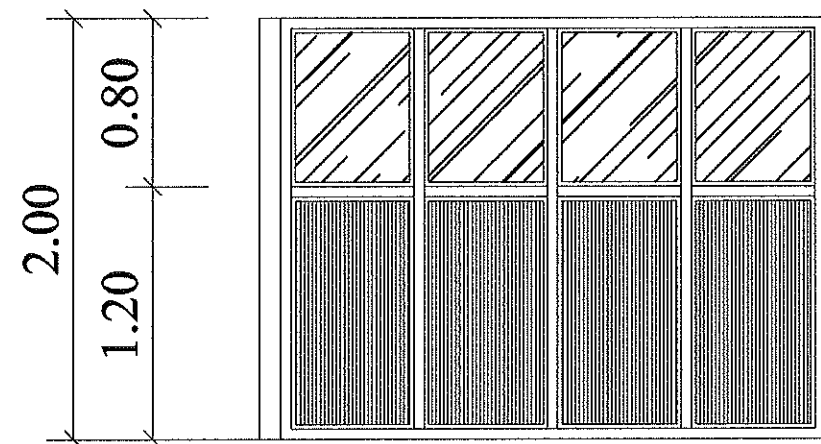


แบบขยายชุดที่ 5


W5

- ชนิดบาน - ติดตาย
 วงกบ - อลูมิเนียม สีอบขาว
 กรอบบาน - อลูมิเนียม สีอบขาว
 บานประตู - อลูมิเนียมลูกฟูกเรียบ 2 หน้า
 ลูกฟูก - กระดาษเขียวใสหนา 5 มม.
 อุปกรณ์ - อุปกรณ์โครมชุด


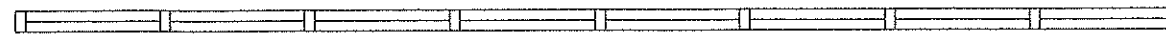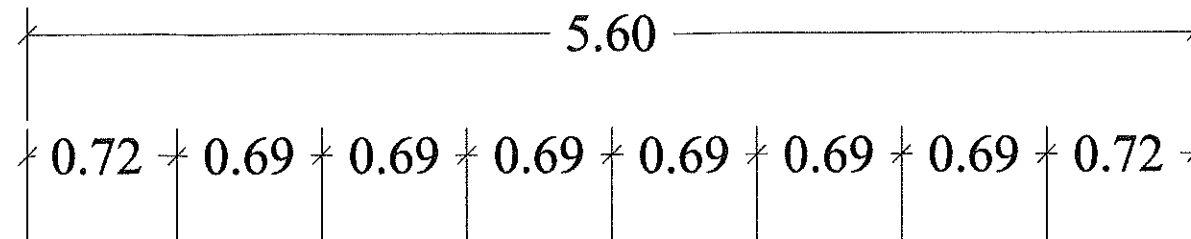

W6

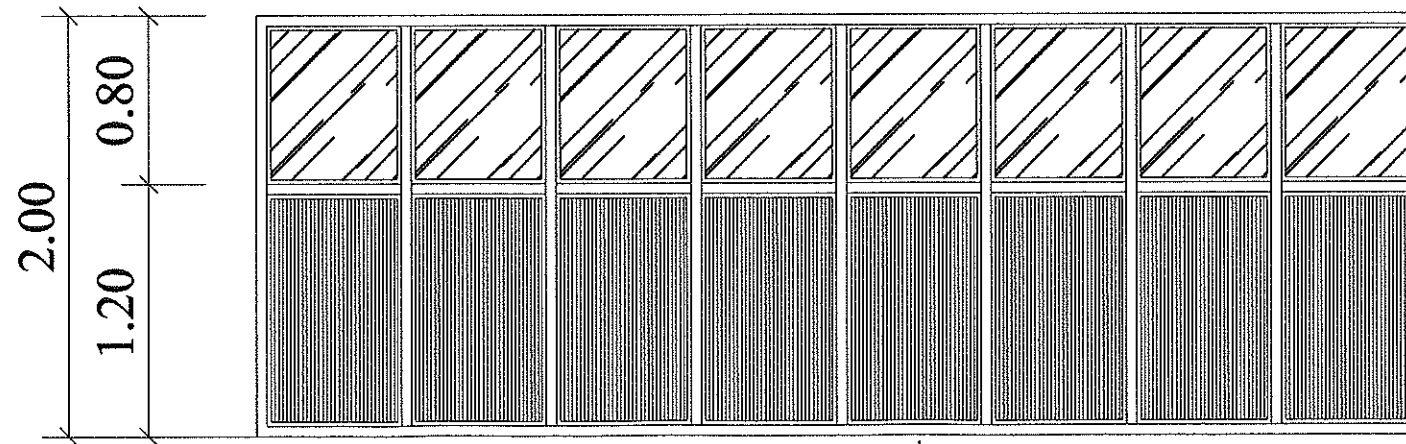

แบบขยายชุดที่ 6

W6

- ชนิดบาน - ติดตาย
 วงกบ - อลูมิเนียม สีอบขาว
 กรอบบาน - อลูมิเนียม สีอบขาว
 บานประตู - อลูมิเนียมลูกฟูกเรียบ 2 หน้า
 ลูกฟูก - กระดาษเขียวใสหนา 5 มม.
 อุปกรณ์ - อุปกรณ์โครมชุด

OK



กองงานโครงสร้างพื้นฐาน
 และวิศวกรรมทางสถาปัตย์

โครงการ :

รายการ :

ลำดับ :

สถานที่ก่อสร้าง :

เจ้าของโครงการ :


วิเคราะห์รูปแบบ / ออกแบบ :

เขียนแบบ/ออกแบบ :

นายภาณุพงศ์ บุรีรัตน์

รายการแก้ไข :

เลขที่แบบ :



แบบแสดง :

มาตรฐาน


วันที่ : 11/06/2568

แผ่นที่

851.

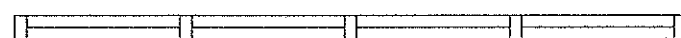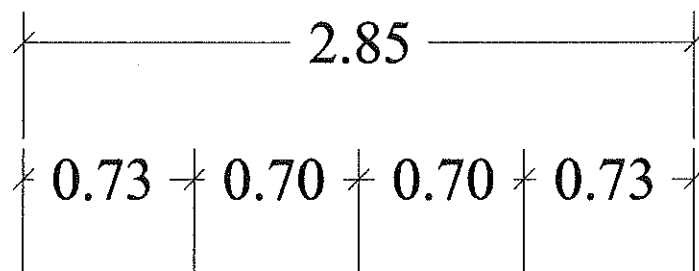

W7



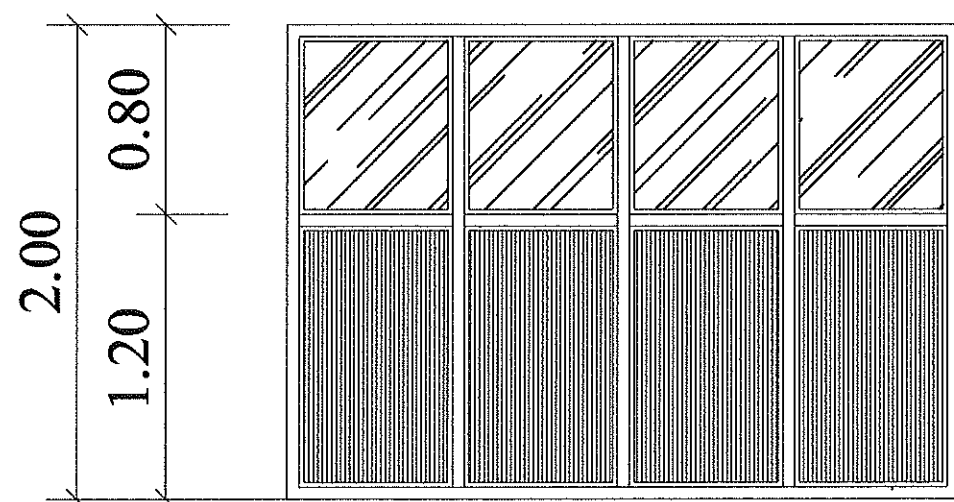


แบบขยายชุดที่ 7

W7

- ชนิดบาน - ติดตาย
- วงกบ - อลูมิเนียม สีอบขาว
- กรอบบาน - อลูมิเนียม สีอบขาว
- บานประตู - อลูมิเนียมลูกฟูกเรียบ 2 หน้า
- ลูกฟัก - กระดาษเขียวใส หน้า 5 มม.
- อุปกรณ์ - อุปกรณ์โครมชุด

ทง.ทว. ๒๖/๐๖/๖๕

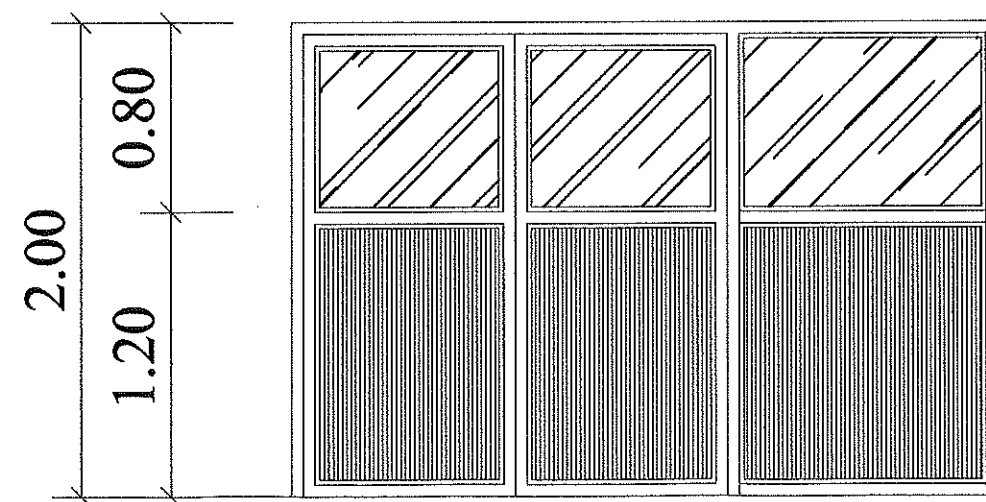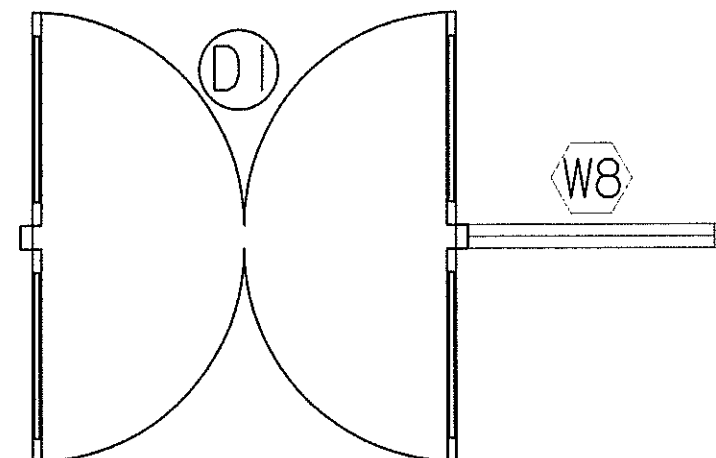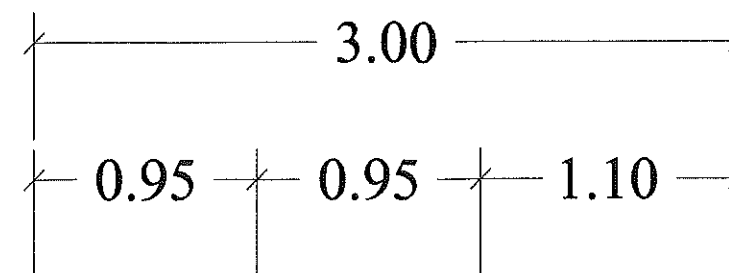

แบบขยายชุดที่ 8

DI

- ชนิดบาน - บานสวิง
- วงกบ - อลูมิเนียม สีอบขาว
- กรอบบาน - อลูมิเนียม สีอบขาว
- บานประตู - อลูมิเนียมลูกฟูกเรียบ 2 หน้า
- ลูกฟัก - กระดาษเขียวใส หน้า 5 มม.
- อุปกรณ์ - อุปกรณ์โครมชุด

W8

- ชนิดบาน - ติดตาย
- วงกบ - อลูมิเนียม สีอบขาว
- กรอบบาน - อลูมิเนียม สีอบขาว
- บานประตู - อลูมิเนียมลูกฟูกเรียบ 2 หน้า
- ลูกฟัก - กระดาษเขียวใส หน้า 5 มม.
- อุปกรณ์ - อุปกรณ์โครมชุด

๒๖/๐๖/๖๕



กองงานโครงสร้างพื้นฐาน
และวิศวกรรมทางแพทย์

โครงการ :

รายการ :

คำค้น :

สถานที่ก่อสร้าง :

เจ้าของโครงการ :


วิเคราะห์รูปแบบ / ออกแบบ :

เขียนแบบ/ออกแบบ :

นายภาณุพงศ์ นูร์รัตน์

๒๖/๐๖/๖๕

รายการแก้ไข :

เลขที่แบบ :


แบบแสดง :

มาตรฐาน :

วันที่ : 11/06/2568

แผ่นที่

๕๖๖

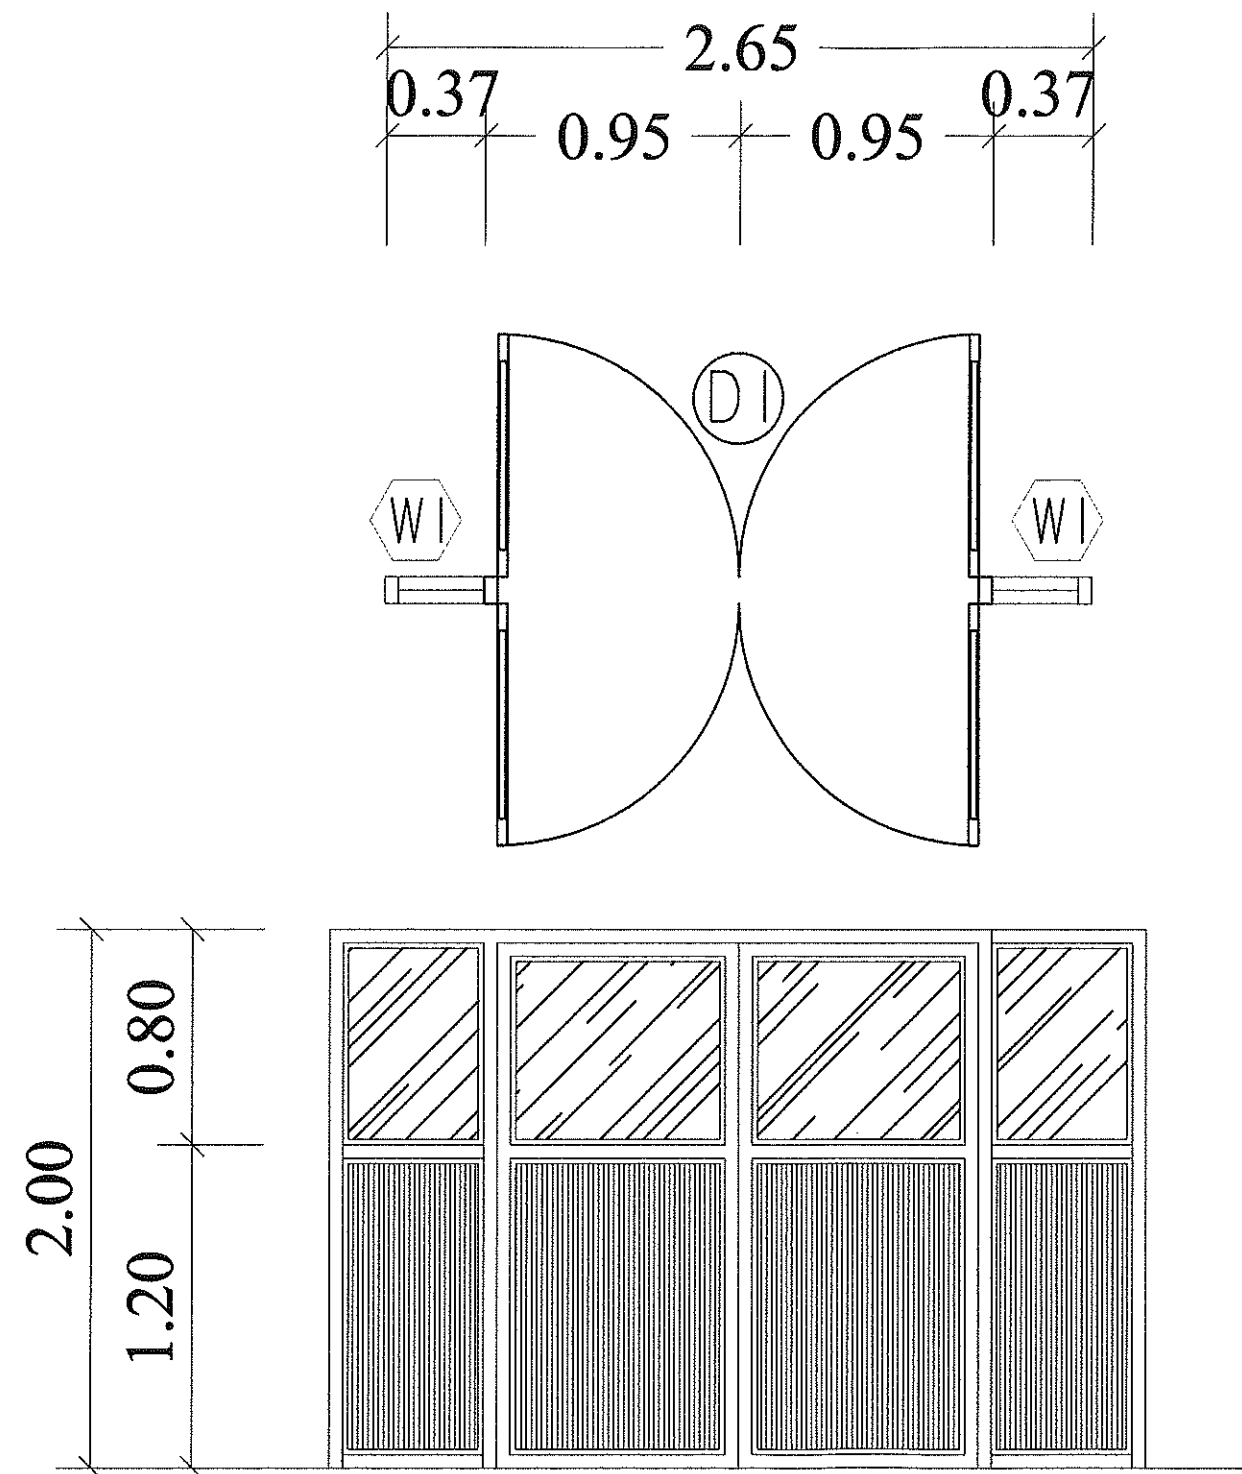

แบบขยายชุดที่ 9

ชนิดบาน	-ติดตาย	ชนิดบาน	-บานสวิง	ชนิดบาน	-ติดตาย
วงกบ	-อลูมิเนียม สีอบขาว	วงกบ	-อลูมิเนียม สีอบขาว	วงกบ	-อลูมิเนียม สีอบขาว
กรอบบาน	-อลูมิเนียม สีอบขาว	กรอบบาน	-อลูมิเนียม สีอบขาว	กรอบบาน	-อลูมิเนียม สีอบขาว
บานประตู	-อลูมิเนียมลูกฟูกเรียบ 2 หน้า	บานประตู	-อลูมิเนียมลูกฟูกเรียบ 2 หน้า	บานประตู	-อลูมิเนียมลูกฟูกเรียบ 2 หน้า
ลูกฟัก	-กระຈักเขียวใส หนา 5 มม.	ลูกฟัก	-กระຈักเขียวใส หนา 5 มม.	ลูกฟัก	-กระຈักเขียวใส หนา 5 มม.
อุปกรณ์	-อุปกรณ์ครบชุด	อุปกรณ์	-อุปกรณ์ครบชุด	อุปกรณ์	-อุปกรณ์ครบชุด



กลุ่มงานโครงสร้างพื้นฐาน
และวิศวกรรมทางแพทย์
โรงพยาบาลมหาวิทยาลัยศรีนครินทรวิโรฒ

โครงการ :

รายการ :

คำศัพท์ :

สถานที่ก่อสร้าง :

เจ้าของโครงการ :

โรงพยาบาลมหาวิทยาลัยศรีนครินทรวิโรฒ

วิเคราะห์รูปแบบ / ออกแบบ :

เขียนแบบ/ออกแบบ :

นายภาณุพงศ์ บุรีรัตน์

รายการแก้ไข :

เลขที่แบบ :

แบบแสดง :

มาตรฐาน :

วันที่ : 11/06/2568

แผ่นที่